


PŮDORYS 4.NP - 3.PATRA

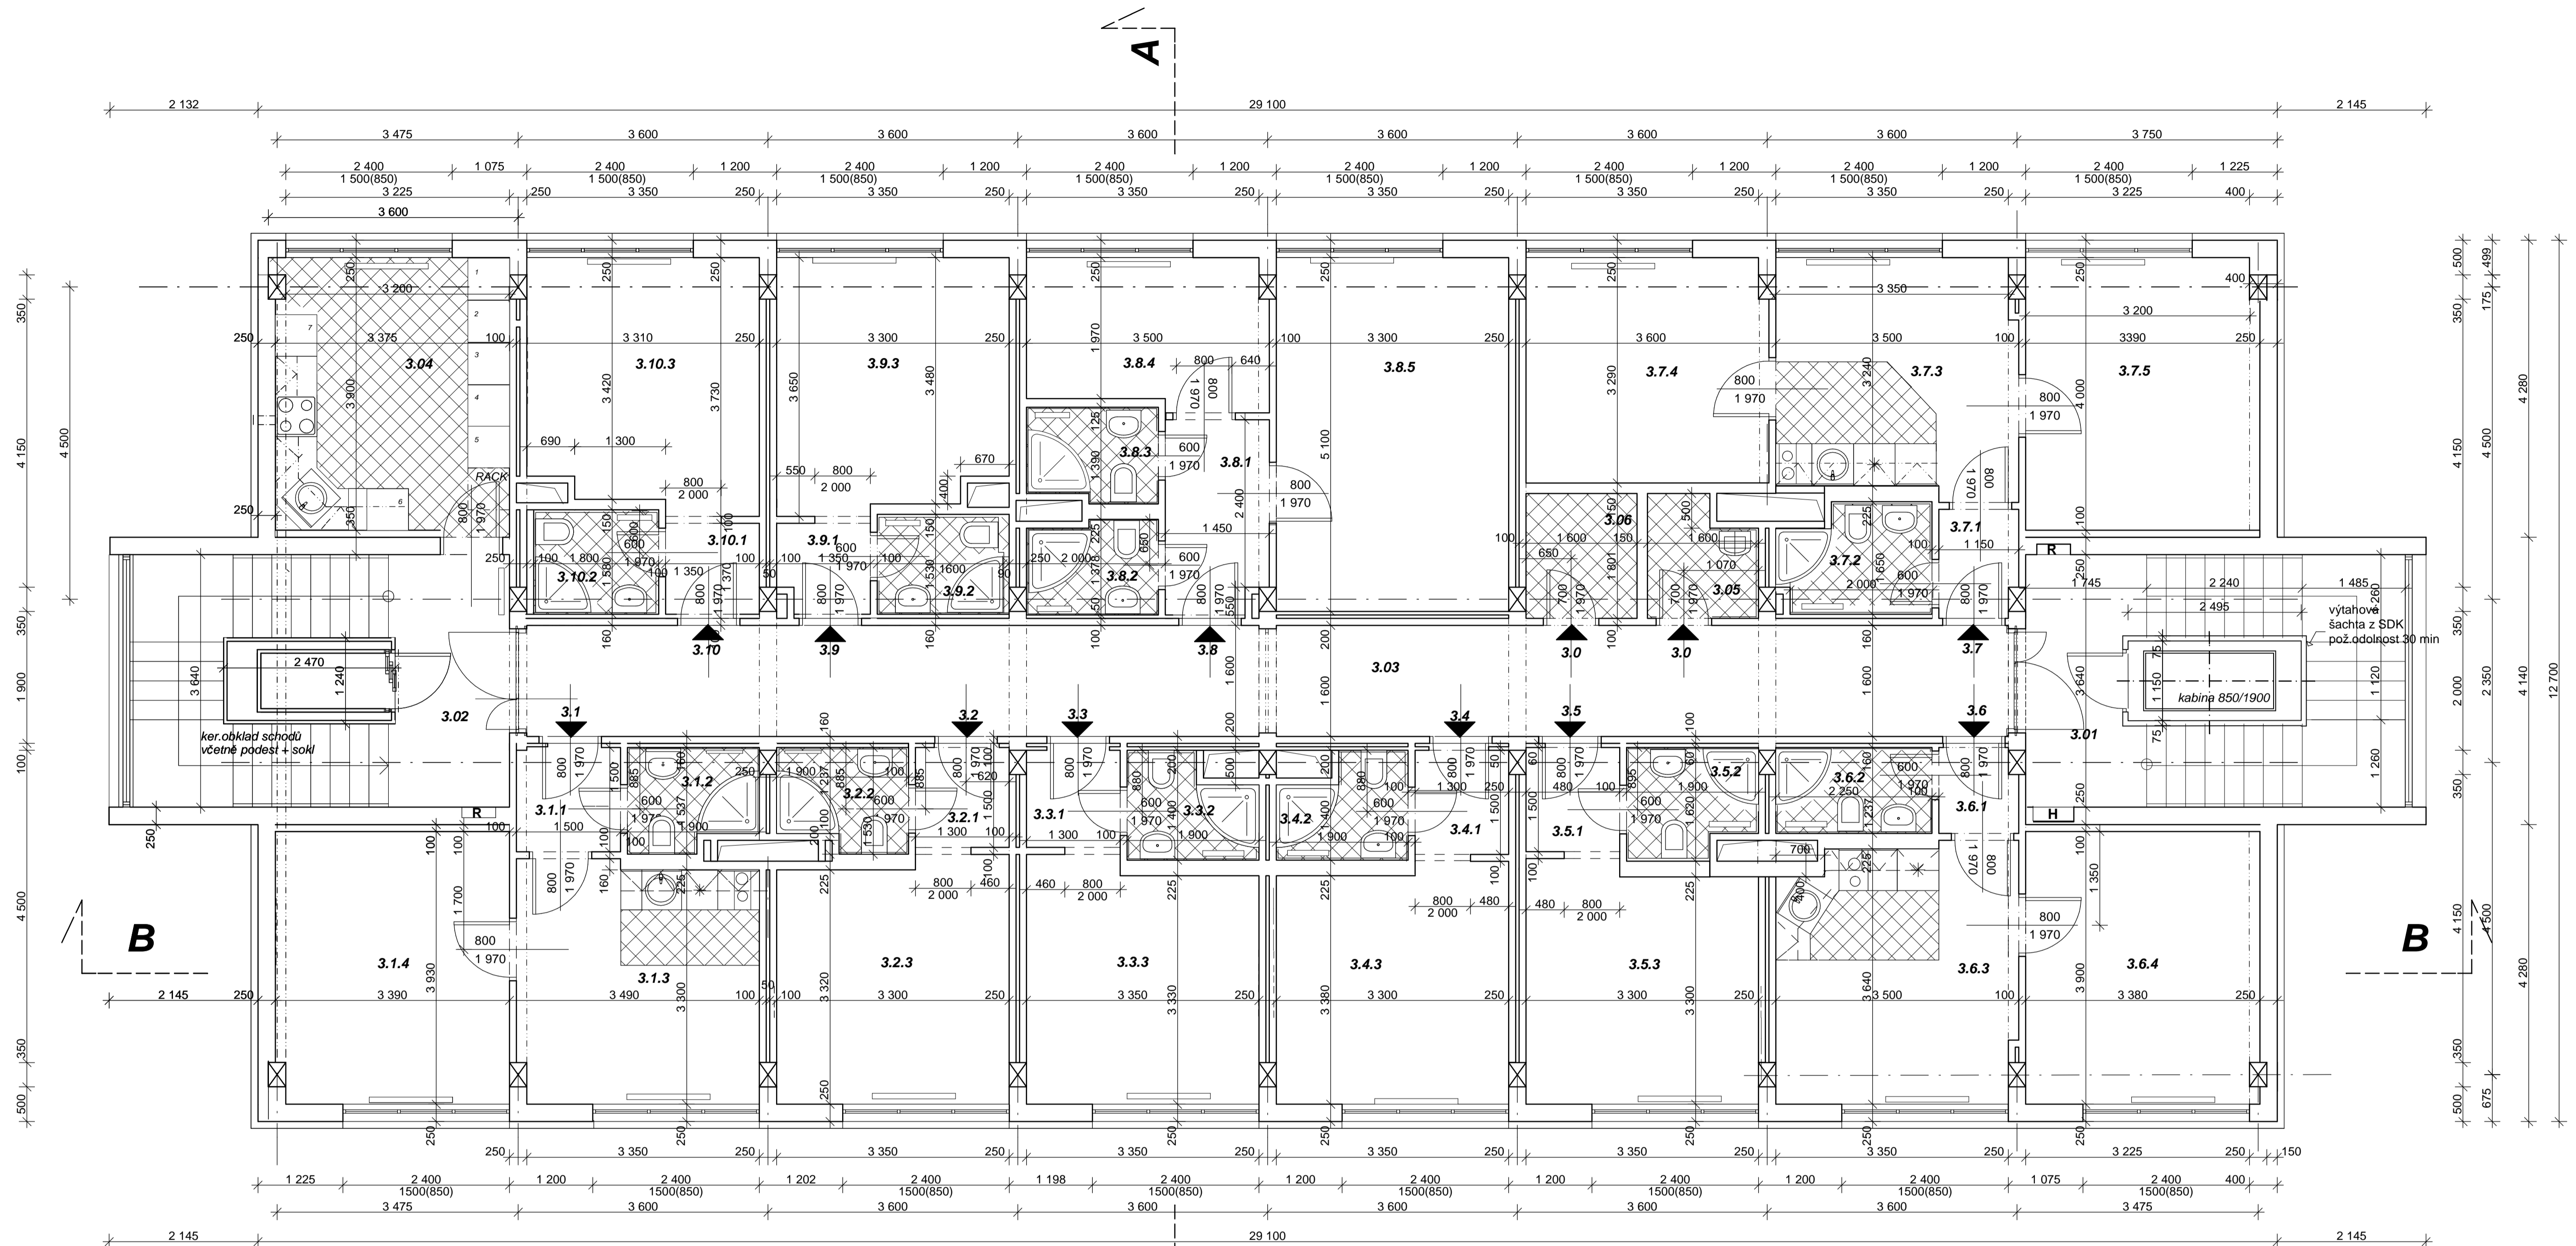


TABULKA MÍSTNOSTÍ

ČÍSLO MÍST.	MÍSTNOST	PLOCHA	PODLAHA	STĚNY	STROP	POZNÁMKA
3.01	KOMUNIKAČNÍ JÁDRO	19,64m ²	keram dlažba	keram dlažba	omítka + malba	dle nutnosti provést opravy
3.02	KOMUNIKAČNÍ JÁDRO	19,58m ²	keram dlažba	keram dlažba	omítka + malba	dle nutnosti provést opravy
3.03	CHODBA	33,10m ²	koberec	ve stěv části oprava stěv+malba nové SDK + malba	mezí třímy SDK podhled od stropu 140 mm - šabloný	zapuštěná světlá v podh. sokl koberec.
3.04	KUCHYŇKA	13,81m ²	keram dlažba	ve stěv části oprava stěv+malba nové SDK + malba, za linkou obklad	stávající - opravit + malba	sokl keram.
3.05	ÚKLADOVÁ KOMORA	2,38m ²	keram dlažba	ve stěv části oprava stěv+malba nové SDK + malba	stávající - opravit + malba	sokl keram.
3.06	PRÁDLO	2,75m ²	keram dlažba	SDK + malba	stávající - opravit + malba	sokl keram.
3.1 apartma 29,42 m²						
.1.1	PŘEDSÍŇ	2,09m ²	koberec	ve stěv části oprava stěv+malba nové SDK + malba	stávající - opravit + malba	sokl koberecový
.1.2	SPRCHA + WC	2,65m ²	keram dlažba	SDK keramický obklad do stropu	podhled v2400 SDK vodovzdor	
.1.3	POKOJ + K.K.	11,53m ²	koberec+ker.dl.	ve stěv části oprava stěv+malba nové SDK + malba, za linkou obklad	stávající - opravit + malba	sokl koberec. + keram
.1.4	POKOJ	13,17m ²	koberec	ve stěv části oprava stěv+malba nové SDK + malba	stávající - opravit + malba	sokl koberecový
3.2 pokoj 16,30 m²						
.2.1	PŘEDSÍŇ	1,94m ²	koberec	ve stěv části oprava stěv+malba nové SDK + malba	stávající - opravit + malba	sokl koberecový
.2.2	SPRCHA + WC	2,68m ²	keram dlažba	SDK keramický obklad do stropu	podhled v2400 SDK vodovzdor	
.2.3	POKOJ	11,68m ²	koberec	ve stěv části oprava stěv+malba nové SDK + malba	stávající - opravit + malba	sokl koberecový

ČÍSLO MÍST.	MÍSTNOST	PLOCHA	PODLAHA	STĚNY	STROP	POZNÁMKA
3.3 pokoj 16,22 m²						
.3.1	PŘEDSÍŇ	1,94m ²	koberec	ve stěv části oprava stěv+malba nové SDK + malba	stávající - opravit + malba	sokl koberecový
.3.2	SPRCHA + WC	2,60m ²	keram dlažba	SDK keramický obklad do stropu	podhled v2400 SDK vodovzdor	
.3.3	POKOJ	11,58m ²	koberec	ve stěv části oprava stěv+malba nové SDK + malba	stávající - opravit + malba	sokl koberecový
3.4 pokoj 16,04 m²						
.4.1	PŘEDSÍŇ	1,78m ²	koberec	ve stěv části oprava stěv+malba nové SDK + malba	stávající - opravit + malba	sokl koberecový
.4.2	SPRCHA + WC	2,60m ²	keram dlažba	SDK keramický obklad do stropu	podhled v2400 SDK vodovzdor	
.4.3	POKOJ	11,66m ²	koberec	ve stěv části oprava stěv+malba nové SDK + malba	stávající - opravit + malba	sokl koberecový
3.5 pokoj 16,32 m²						
.5.1	PŘEDSÍŇ	1,78m ²	koberec	ve stěv části oprava stěv+malba nové SDK + malba	stávající - opravit + malba	sokl koberecový
.5.2	SPRCHA + WC	2,60m ²	keram dlažba	SDK keramický obklad do stropu	podhled v2400 SDK vodovzdor	
.5.3	POKOJ	11,72m ²	koberec	ve stěv části oprava stěv+malba nové SDK + malba	stávající - opravit + malba	sokl koberecový
3.6 apartma 29,61 m²						
.6.1	PŘEDSÍŇ	1,25m ²	koberec	ve stěv části oprava stěv+malba nové SDK + malba	stávající - opravit + malba	sokl koberecový
.6.2	SPRCHA + WC	2,81m ²	keram dlažba	SDK keramický obklad do stropu	podhled v2400 SDK vodovzdor	
.6.3	POKOJ + K.K.	12,40m ²	koberec+ker.dl.	ve stěv části oprava stěv+malba nové SDK + malba, za linkou obklad	stávající - opravit + malba	sokl koberec. + keram.
.6.4	POKOJ	13,15m ²	koberec	ve stěv části oprava stěv+malba nové SDK + malba	stávající - opravit + malba	sokl koberecový

ČÍSLO MÍST.	MÍSTNOST	PLOCHA	PODLAHA	STĚNY	STROP	POZNÁMKA
3.7 apartma 41,20 m²						
.7.1	PŘEDSÍŇ	1,55m ²	koberec	ve stěv části oprava stěv+malba nové SDK + malba	stávající - opravit + malba	sokl koberecový
.7.2	SPRCHA + WC	3,24m ²	keram dlažba	SDK keramický obklad do stropu	podhled v2400 SDK vodovzdor	
.7.3	POKOJ + K.K.	11,51m ²	koberec+ker.dl.	ve stěv části oprava stěv+malba nové SDK + malba, za linkou obklad	stávající - opravit + malba	sokl koberec. + keram.
.7.4	POKOJ	11,35m ²	koberec	ve stěv části oprava stěv+malba nové SDK + malba	stávající - opravit + malba	sokl koberecový
.7.5	POKOJ	13,57m ²	koberec	ve stěv části oprava stěv+malba nové SDK + malba	stávající - opravit + malba	sokl koberecový
3.8 apartma 33,85 m²						
.8.1	PŘEDSÍŇ	3,72m ²	koberec	ve stěv části oprava stěv+malba nové SDK + malba	stávající - opravit + malba	sokl koberecový
.8.2	SPRCHA + WC	2,47m ²	keram dlažba	SDK keramický obklad do stropu	podhled v2400 SDK vodovzdor	
.8.3	SPRCHA + WC	2,53m ²	keram dlažba	SDK keramický obklad do stropu	podhled v2400 SDK vodovzdor	
.8.4	POKOJ	7,68m ²	koberec	ve stěv části oprava stěv+malba nové SDK + malba	stávající - opravit + malba	sokl koberecový
.8.5	POKOJ	17,45m ²	koberec	ve stěv části oprava stěv+malba nové SDK + malba	stávající - opravit + malba	sokl koberecový
3.9 pokoj 16,32 m²						
.9.1	PŘEDSÍŇ	1,65m ²	koberec	ve stěv části oprava stěv+malba nové SDK + malba	stávající - opravit + malba	sokl koberecový
.9.2	SPRCHA + WC	2,75m ²	keram dlažba	SDK keramický obklad do stropu	podhled v2400 SDK vodovzdor	
.9.3	POKOJ	12,00m ²	koberec	ve stěv části oprava stěv+malba nové SDK + malba	stávající - opravit + malba	sokl koberecový
3.10 pokoj 16,32 m²						
.10.1	PŘEDSÍŇ	1,68m ²	koberec	ve stěv části oprava stěv+malba nové SDK + malba	stávající - opravit + malba	sokl koberecový
.10.2	SPRCHA + WC	2,82m ²	keram dlažba	SDK keramický obklad do stropu	podhled v2400 SDK vodovzdor	
.10.3	POKOJ	11,98m ²	koberec	ve stěv části oprava stěv+malba nové SDK + malba	stávající - opravit + malba	sokl koberecový

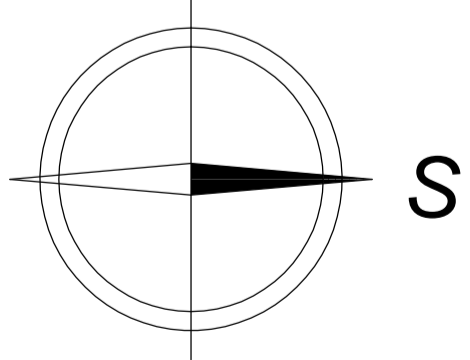

±0,00 = 290,90

AV ČR - UBYTOVAČÍ ZAŘÍZENÍ MAZANKA

v objektu v Praze 8, ul. Za Vodárnou č.1013/1
pro středisko spol. činnosti Akademie věd ČR, v.v.i. Národní třída 1009/3, Praha 1

NAVRHL: ing.arch. Ivan Březina ing.arch. Jiřina Veselá ing.arch. Marie Štepanová Lída Tůmová	ZAKÁZKA DOKUMENTACE SKUTEČNÉHO PŘEVODNÍ STAVBY pro spol. EKOLS s.r.o. jako podklad pro vydání kolaudačního rozhodnutí	MEPRO s.r.o. architektonický atelier nář. Před bateriemi 912/6 162 00 Praha 6
SCHVÁLIL: Dipl.ing.arch. I.BŘEZINA	OBSAH MĚŘÍTKO 1:50 KOTOVÁNÍ V mm	DATUM SRPEN 2010 ARCH. ČÍSLO 26 - 11/09 05