


PŮDORYS 8.NP - 7.PATRA

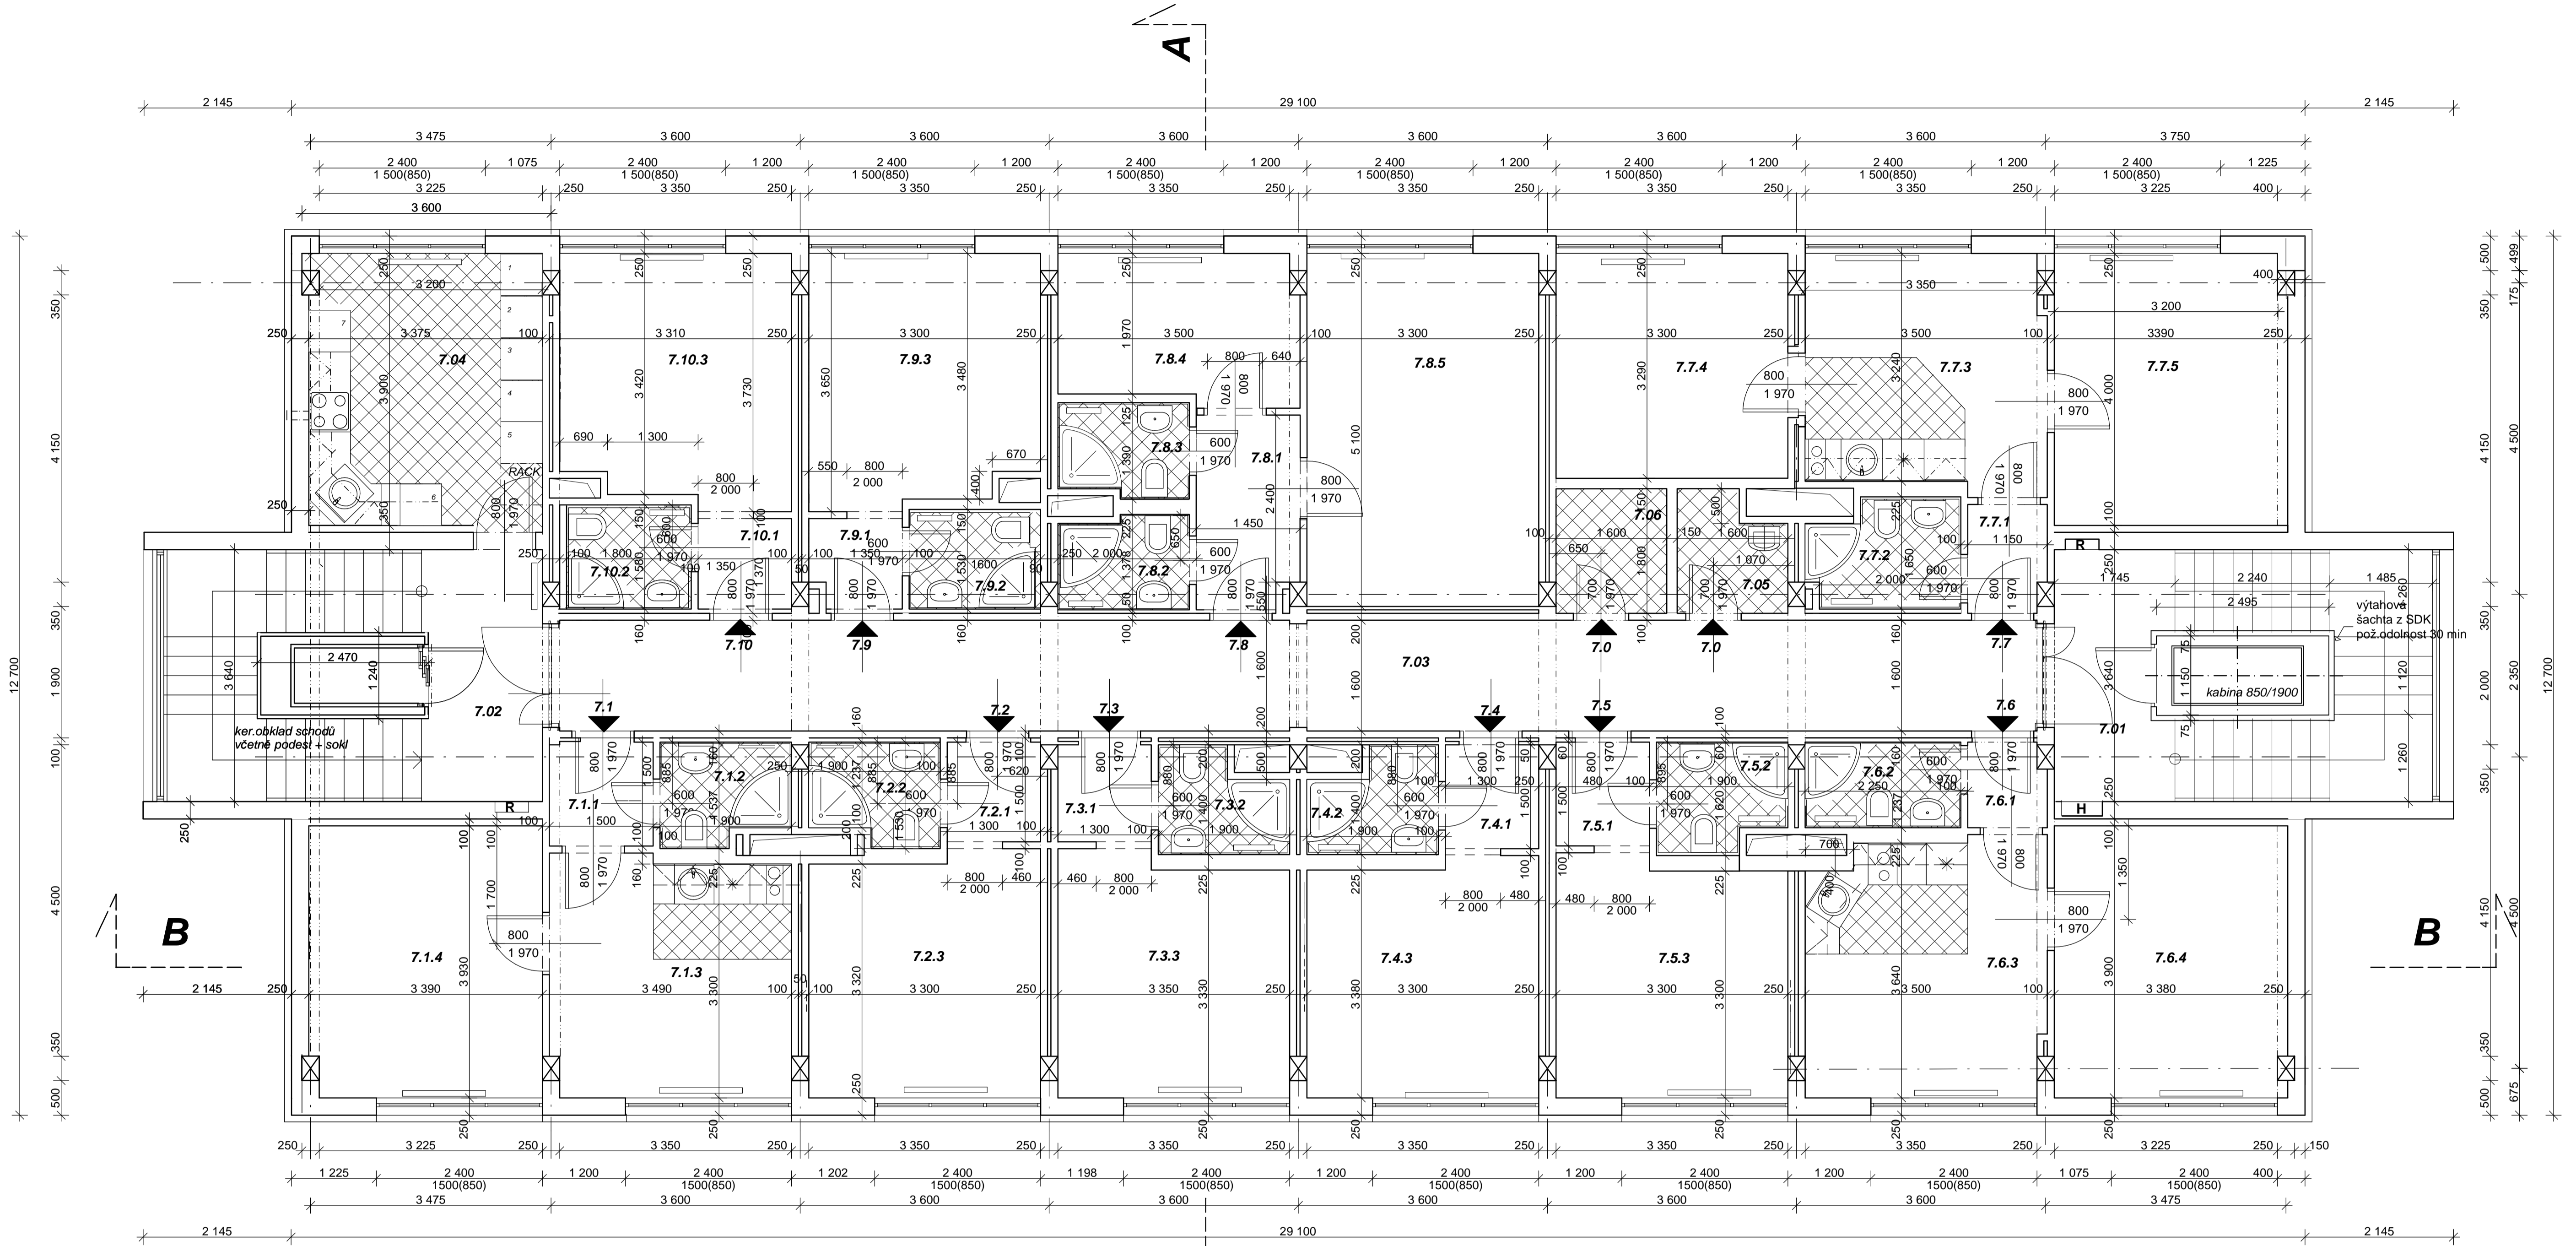

TABULKA MÍSTNOSTÍ

ČÍSLO MÍST.	MÍSTNOST	PLOCHA	PODLAHA	STĚNY	STROP	POZNÁMKA
7.01	KOMUNIKAČNÍ JÁDRO	19,64m ²	keram dlažba	keram dlažba	omítka + malba	dle nutnosti provést opravy
7.02	KOMUNIKAČNÍ JÁDRO	19,58m ²	keram dlažba	keram dlažba	omítka + malba	dle nutnosti provést opravy
7.03	CHODBA	33,10m ²	koberec	mezi trámy SDK podhled nové SDK + malba	podhled v2400 SDK vodovzdorný	sokl koberec.
7.04	KUCHYŇKA	13,81m ²	keram dlažba	ve stěv části oprava stěv+malba nové SDK + malba, za linkou obklad	stávající - opravit + malba	sokl keram.
7.05	ÚKLADOVÁ KOMORA	2,38m ²	keram dlažba	ve stěv části oprava stěv+malba nové SDK + malba	stávající - opravit + malba	sokl keram.
7.06	PRÁDLO	2,75m ²	keram dlažba	SDK + malba	stávající - opravit + malba	sokl keram.
7.1 apartma 29,42 m²						
.1.1	PŘEDSÍŇ	2,09m ²	koberec	ve stěv části oprava stěv+malba nové SDK + malba	stávající - opravit + malba	sokl koberec
.1.2	SPRCHA + WC	2,65m ²	keram dlažba	SDK keramický obklad do stropu	podhled v2400 SDK vodovzdorný	
.1.3	POKOJ + K.K.	11,53m ²	koberec+ker.dl.	ve stěv části oprava stěv+malba nové SDK + malba, za linkou obklad	stávající - opravit + malba	sokl koberec. + keram
.1.4	POKOJ	13,17m ²	koberec	ve stěv části oprava stěv+malba nové SDK + malba	stávající - opravit + malba	sokl koberec
7.2 pokoj 16,30 m²						
.2.1	PŘEDSÍŇ	1,94m ²	koberec	ve stěv části oprava stěv+malba nové SDK + malba	stávající - opravit + malba	sokl koberec
.2.2	SPRCHA + WC	2,68m ²	keram dlažba	SDK keramický obklad do stropu	podhled v2400 SDK vodovzdorný	
.2.3	POKOJ	11,68m ²	koberec	ve stěv části oprava stěv+malba nové SDK + malba	stávající - opravit + malba	sokl koberec

ČÍSLO MÍST.	MÍSTNOST	PLOCHA	PODLAHA	STĚNY	STROP	POZNÁMKA
7.3 pokoj 16,22 m²						
.3.1	PŘEDSÍŇ	1,94m ²	koberec	ve stěv části oprava stěv+malba nové SDK + malba	stávající - opravit + malba	sokl koberec
.3.2	SPRCHA + WC	2,60m ²	keram dlažba	SDK keramický obklad do stropu	podhled v2400 SDK vodovzdorný	
.3.3	POKOJ	11,58m ²	koberec	ve stěv části oprava stěv+malba nové SDK + malba	stávající - opravit + malba	sokl koberec
7.4 pokoj 16,04 m²						
.4.1	PŘEDSÍŇ	1,78m ²	koberec	ve stěv části oprava stěv+malba nové SDK + malba	stávající - opravit + malba	sokl koberec
.4.2	SPRCHA + WC	2,60m ²	keram dlažba	SDK keramický obklad do stropu	podhled v2400 SDK vodovzdorný	
.4.3	POKOJ	11,66m ²	koberec	ve stěv části oprava stěv+malba nové SDK + malba	stávající - opravit + malba	sokl koberec
7.5 pokoj 16,32 m²						
.5.1	PŘEDSÍŇ	2,00m ²	koberec	ve stěv části oprava stěv+malba nové SDK + malba	stávající - opravit + malba	sokl koberec
.5.2	SPRCHA + WC	2,60m ²	keram dlažba	SDK keramický obklad do stropu	podhled v2400 SDK vodovzdorný	
.5.3	POKOJ	11,72m ²	koberec	ve stěv části oprava stěv+malba nové SDK + malba	stávající - opravit + malba	sokl koberec
7.6 apartma 29,61 m²						
.6.1	PŘEDSÍŇ	1,25m ²	koberec	ve stěv části oprava stěv+malba nové SDK + malba	stávající - opravit + malba	sokl koberec
.6.2	SPRCHA + WC	2,81m ²	keram dlažba	SDK keramický obklad do stropu	podhled v2400 SDK vodovzdorný	
.6.3	POKOJ + K.K.	12,40m ²	koberec+ker.dl.	ve stěv části oprava stěv+malba nové SDK + malba, za linkou obklad	stávající - opravit + malba	sokl koberec. + keram.
.6.4	POKOJ	13,15m ²	koberec	ve stěv části oprava stěv+malba nové SDK + malba	stávající - opravit + malba	sokl koberec

ČÍSLO MÍST.	MÍSTNOST	PLOCHA	PODLAHA	STĚNY	STROP	POZNÁMKA
7.7 apartma 41,20 m²						
.7.1	PŘEDSÍŇ	1,55m ²	koberec	ve stěv části oprava stěv+malba nové SDK + malba	stávající - opravit + malba	sokl koberec
.7.2	SPRCHA + WC	3,24m ²	keram dlažba	SDK keramický obklad do stropu	podhled v2400 SDK vodovzdorný	
.7.3	POKOJ + K.K.	11,51m ²	koberec+ker.dl.	ve stěv části oprava stěv+malba nové SDK + malba, za linkou obklad	stávající - opravit + malba	sokl koberec. + keram.
.7.4	POKOJ	11,35m ²	koberec	ve stěv části oprava stěv+malba nové SDK + malba	stávající - opravit + malba	sokl koberec
.7.5	POKOJ	13,57m ²	koberec	ve stěv části oprava stěv+malba nové SDK + malba	stávající - opravit + malba	sokl koberec
7.8 apartma 33,85 m²						
.8.1	PŘEDSÍŇ	3,72m ²	koberec	ve stěv části oprava stěv+malba nové SDK + malba	stávající - opravit + malba	sokl koberec
.8.2	SPRCHA + WC	2,47m ²	keram dlažba	SDK keramický obklad do stropu	podhled v2400 SDK vodovzdorný	
.8.3	SPRCHA + WC	2,53m ²	keram dlažba	SDK keramický obklad do stropu	podhled v2400 SDK vodovzdorný	
.8.4	POKOJ	7,68m ²	koberec	ve stěv části oprava stěv+malba nové SDK + malba	stávající - opravit + malba	sokl koberec
.8.5	POKOJ	17,45m ²	koberec	ve stěv části oprava stěv+malba nové SDK + malba	stávající - opravit + malba	sokl koberec
7.9 pokoj						
.9.1	PŘEDSÍŇ	1,65m ²	koberec	ve stěv části oprava stěv+malba nové SDK + malba	stávající - opravit + malba	sokl koberec
.9.2	SPRCHA + WC	2,75m ²	keram dlažba	SDK keramický obklad do stropu	podhled v2400 SDK vodovzdorný	
.9.3	POKOJ	12,00m ²	koberec	ve stěv části oprava stěv+malba nové SDK + malba	stávající - opravit + malba	sokl koberec
7.10 pokoj						
.10.1	PŘEDSÍŇ	1,68m ²	koberec	ve stěv části oprava stěv+malba nové SDK + malba	stávající - opravit + malba	sokl koberec
.10.2	SPRCHA + WC	2,82m ²	keram dlažba	SDK keramický obklad do stropu	podhled v2400 SDK vodovzdorný	
.10.3	POKOJ	11,98m ²	koberec	ve stěv části oprava stěv+malba nové SDK + malba	stávající - opravit + malba	sokl koberec

±0,00 = 290,90

AV ČR - UBYTOVACÍ ZAŘÍZENÍ MAZANKA
 v objektu v Praze 8, ul. Za Vodárnou č.1013/1
 pro středisko spol. Činosti Akademie věd ČR, v.v.i. Národní třída 1009/3, Praha 1

NÁVRH: Ing.arch. Ivan Březina Ing.arch. Jiřina Veselá Ing.arch. Martin Březina Lída Tomová	ZÁKÁZKA DOKUMENTACE SKUTEČNÉHO PŘEVODNÍ STAVBY pro spol. EKOLS s.r.o. jako podklad pro vydání kolaudačního rozhodnutí	MEPRO s.r.o. architektonický ateliér nám. Přátel letectví 912/6 110 00 Praha 6
SCHVÁLIL: Dipl.ing.arch. I.BŘEZINA TITUL: DOKUMENTACE MĚŘÍTKO: 1:50 KOTOVÁNÍ V: mm	OBSAH PŮDORYS 8.NP - 7.PATRA	DATUM: SRPEN 2010 ARCH. ČÍSLO: 26 - 11/09 09

