


TABULKA MÍSTNOSTÍ

Č.M.	NÁZEV	PLOCHA [m ²]	VÝŠKA [m]
-201	KOTELNA	27,80	2,60-4,00
-202	SKLAD	28,33	2,13-2,64
-203	CHODBA	7,94	2,60
-204	CHODBA	6,39	2,13-2,45
-205	SKLAD	54,78	2,13-2,64
-206	SKLAD	10,03	1,90
-207	SKLAD	15,47	2,10-2,65
-208	CHODBA	14,99	2,17-2,55
-209	MANIP. PROSTOR	3,80	2,65
-210	CHODBA	6,42	2,16-5,30
-211	STROJOVNA VÝTAHU	15,73	2,38-2,86
-212	CHODBA	2,51	2,53-2,72
-213	WC	2,03	2,13-2,38
-214	MANIPUL. PROSTOR	18,63	2,31-2,64
-215	SKLAD	3,49	2,30-2,64
-216	VZT KOMORA	19,89	2,25
-217	STROJOVNA VZT	23,07	2,59-2,79
-218	CHODBA	19,08	2,20
-219	SKLAD (-7,020)	14,26	2,11-2,68
-220	SKLAD (-8,700)	14,68	1,50
-221	SKLAD	27,10	2,07
-222	CHODBA	1,31	2,30-2,64
-223	ÚKLIDOVÁ KOMORA	2,32	2,13-2,38
-224	PROSTOR STUDNY	3,83	0,80-2,40
V2	VÝTAH	2,48	
V3	VÝTAH	2,25	
V4	VÝTAH	1,79	

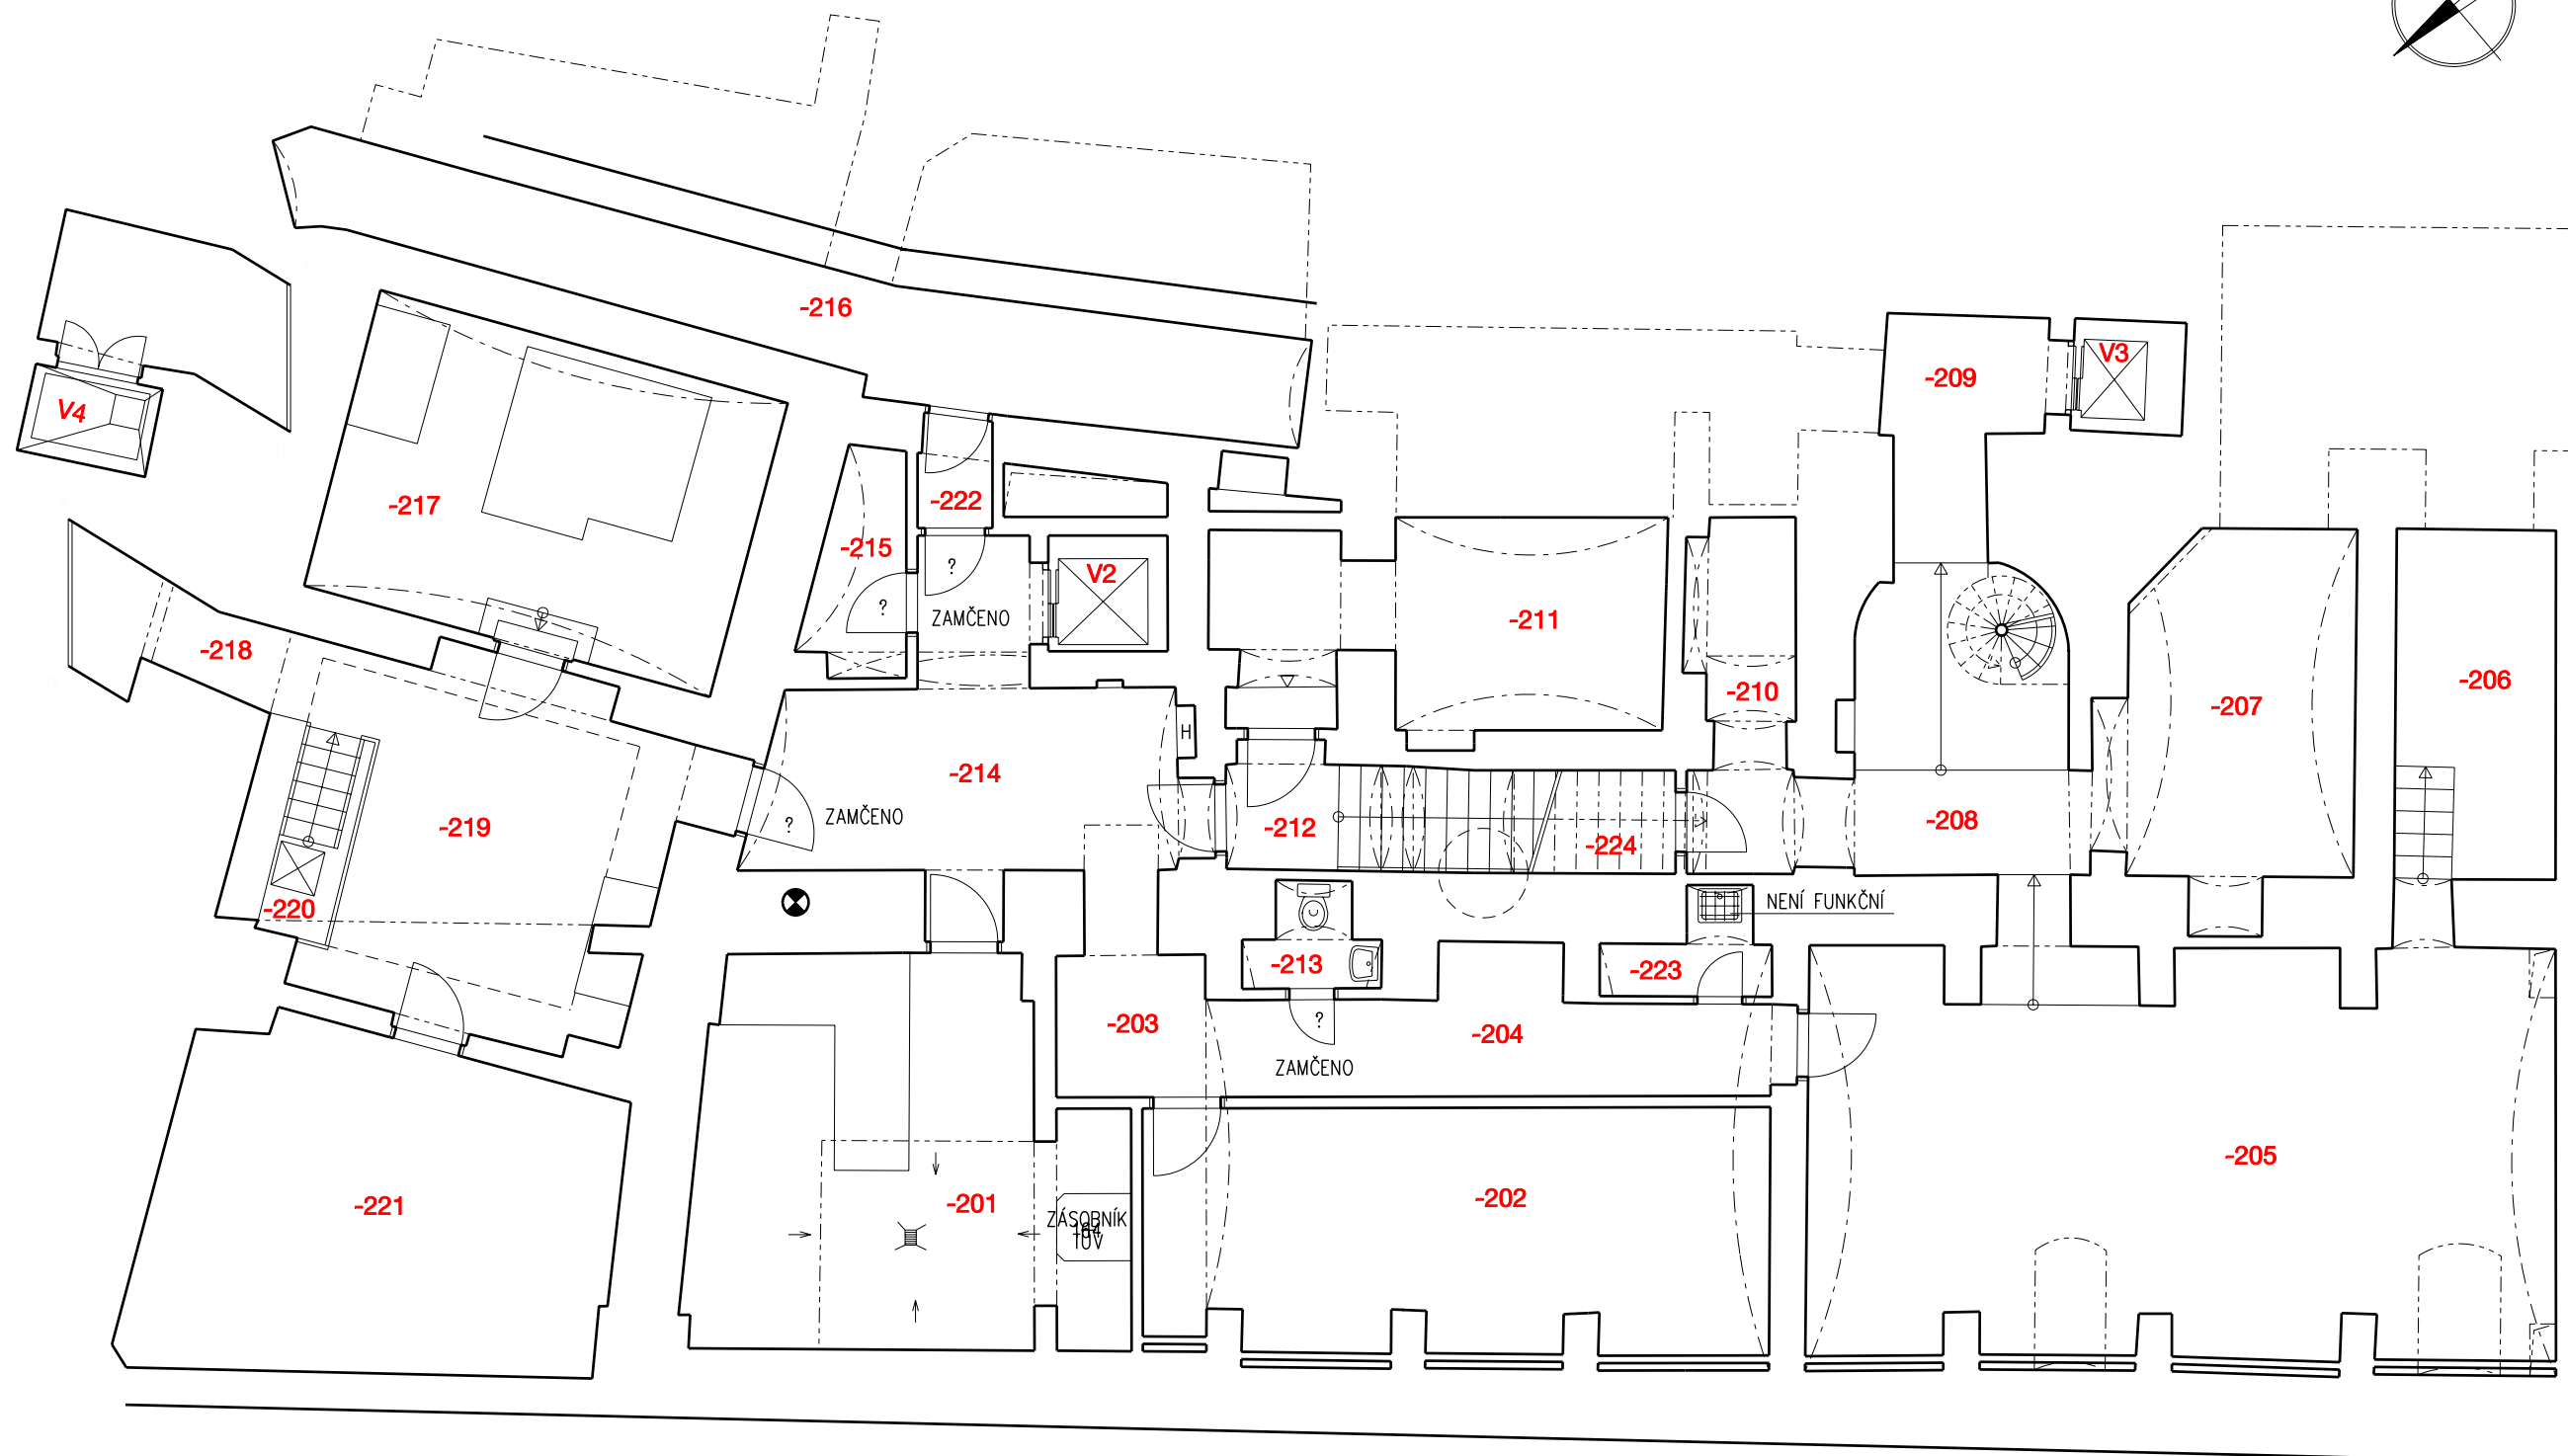

WIEHLŮV DŮM

PRAHA 1, VÁCLAVSKÉ NÁMĚSTÍ Č.P. 792 / II

ř0,000 = 198,06 v.s. JADRAN

<p>ATELIER ATD</p>	<p>Jana Masaryka 56 , Praha 2 telefon: 222519944 fax: 222511393 e-mail: atelier.atd@aatd.cz</p>	<p>PROFESE ARCHITEKTONICKO - STAVEBNÍ</p>
	<p>PROJEKTANT ING. ARCH. ALEŠ KLETENSKÝ</p>	<p>VÝKRES 2. PODZEMNÍ PODLAŽÍ</p>
<p>VYPRACOVAL JANA VÁVROVÁ</p>	<p>MĚŘÍTKO 1 : 100</p>	<p>Č. VÝKRESU AS</p>
<p>STUPEŇ PD STÁVAJÍCÍ STAV</p>	<p>DATUM 12 / 2008</p>	
<p>ZAK. ČÍSLO </p>		