


TABULKA MÍSTNOSTÍ

Č.M.	NÁZEV	PLOCHA [m ²]	VÝŠKA [m]
-101	PRODEJNA	88,20	2,80-3,65
-102	PRODEJNA	13,20	3,46-3,71
-103	PRODEJNA	14,30	3,46-3,71
-104	SCHOD. PROSTOR	9,76	
-107	VSTUP PRO ZAMĚST.	14,82	2,80
-108	MANIPUL. PROSTOR	7,74	2,20-3,70
-109	CHODBA	3,20	2,40
-110	KUCHYŇKA	5,35	2,40
-111	PŘEDSÍŇ, UMÝVÁRNA	4,40	2,40
-112	WC	2,00	2,40
-113	WC	1,20	2,40
-114	SPRCHA	1,20	2,40
-115	ÚKLIDOVÁ KOMORA	1,45	2,40
-116	SCHOD. PODESTA	2,00	2,90
-117	PRODEJNA	29,30	2,90
-118	PRODEJNA	24,80	2,90
-119	PRODEJNA	16,12	2,90
-120	SKLAD	8,30	2,60
-121	CHODBA	4,67	2,55
-122	KUCHYŇ	16,65	2,55
-123	ŠATNA	18,36	2,55
-129	PRŮCHOD (-4,540)	15,75	3,15
-130	PRŮCHOD (-4,040)	18,00	3,50
-131	VÝKLADEC	3,73	2,65
-132	SPOJOVACÍ CHODBA	10,60	3,20
-140	ZKUŠEBNÍ KABINA	1,53	2,30
-141	ZKUŠEBNÍ KABINA	1,62	2,25
-142	ZKUŠEBNÍ KABINA	1,62	2,25
-143	ZKUŠEBNÍ KABINA	1,60	2,30
-144	SKLAD	9,72	1,30-2,25
V3	VÝTAH	2,25	
R1	VÝTAH	3,50	

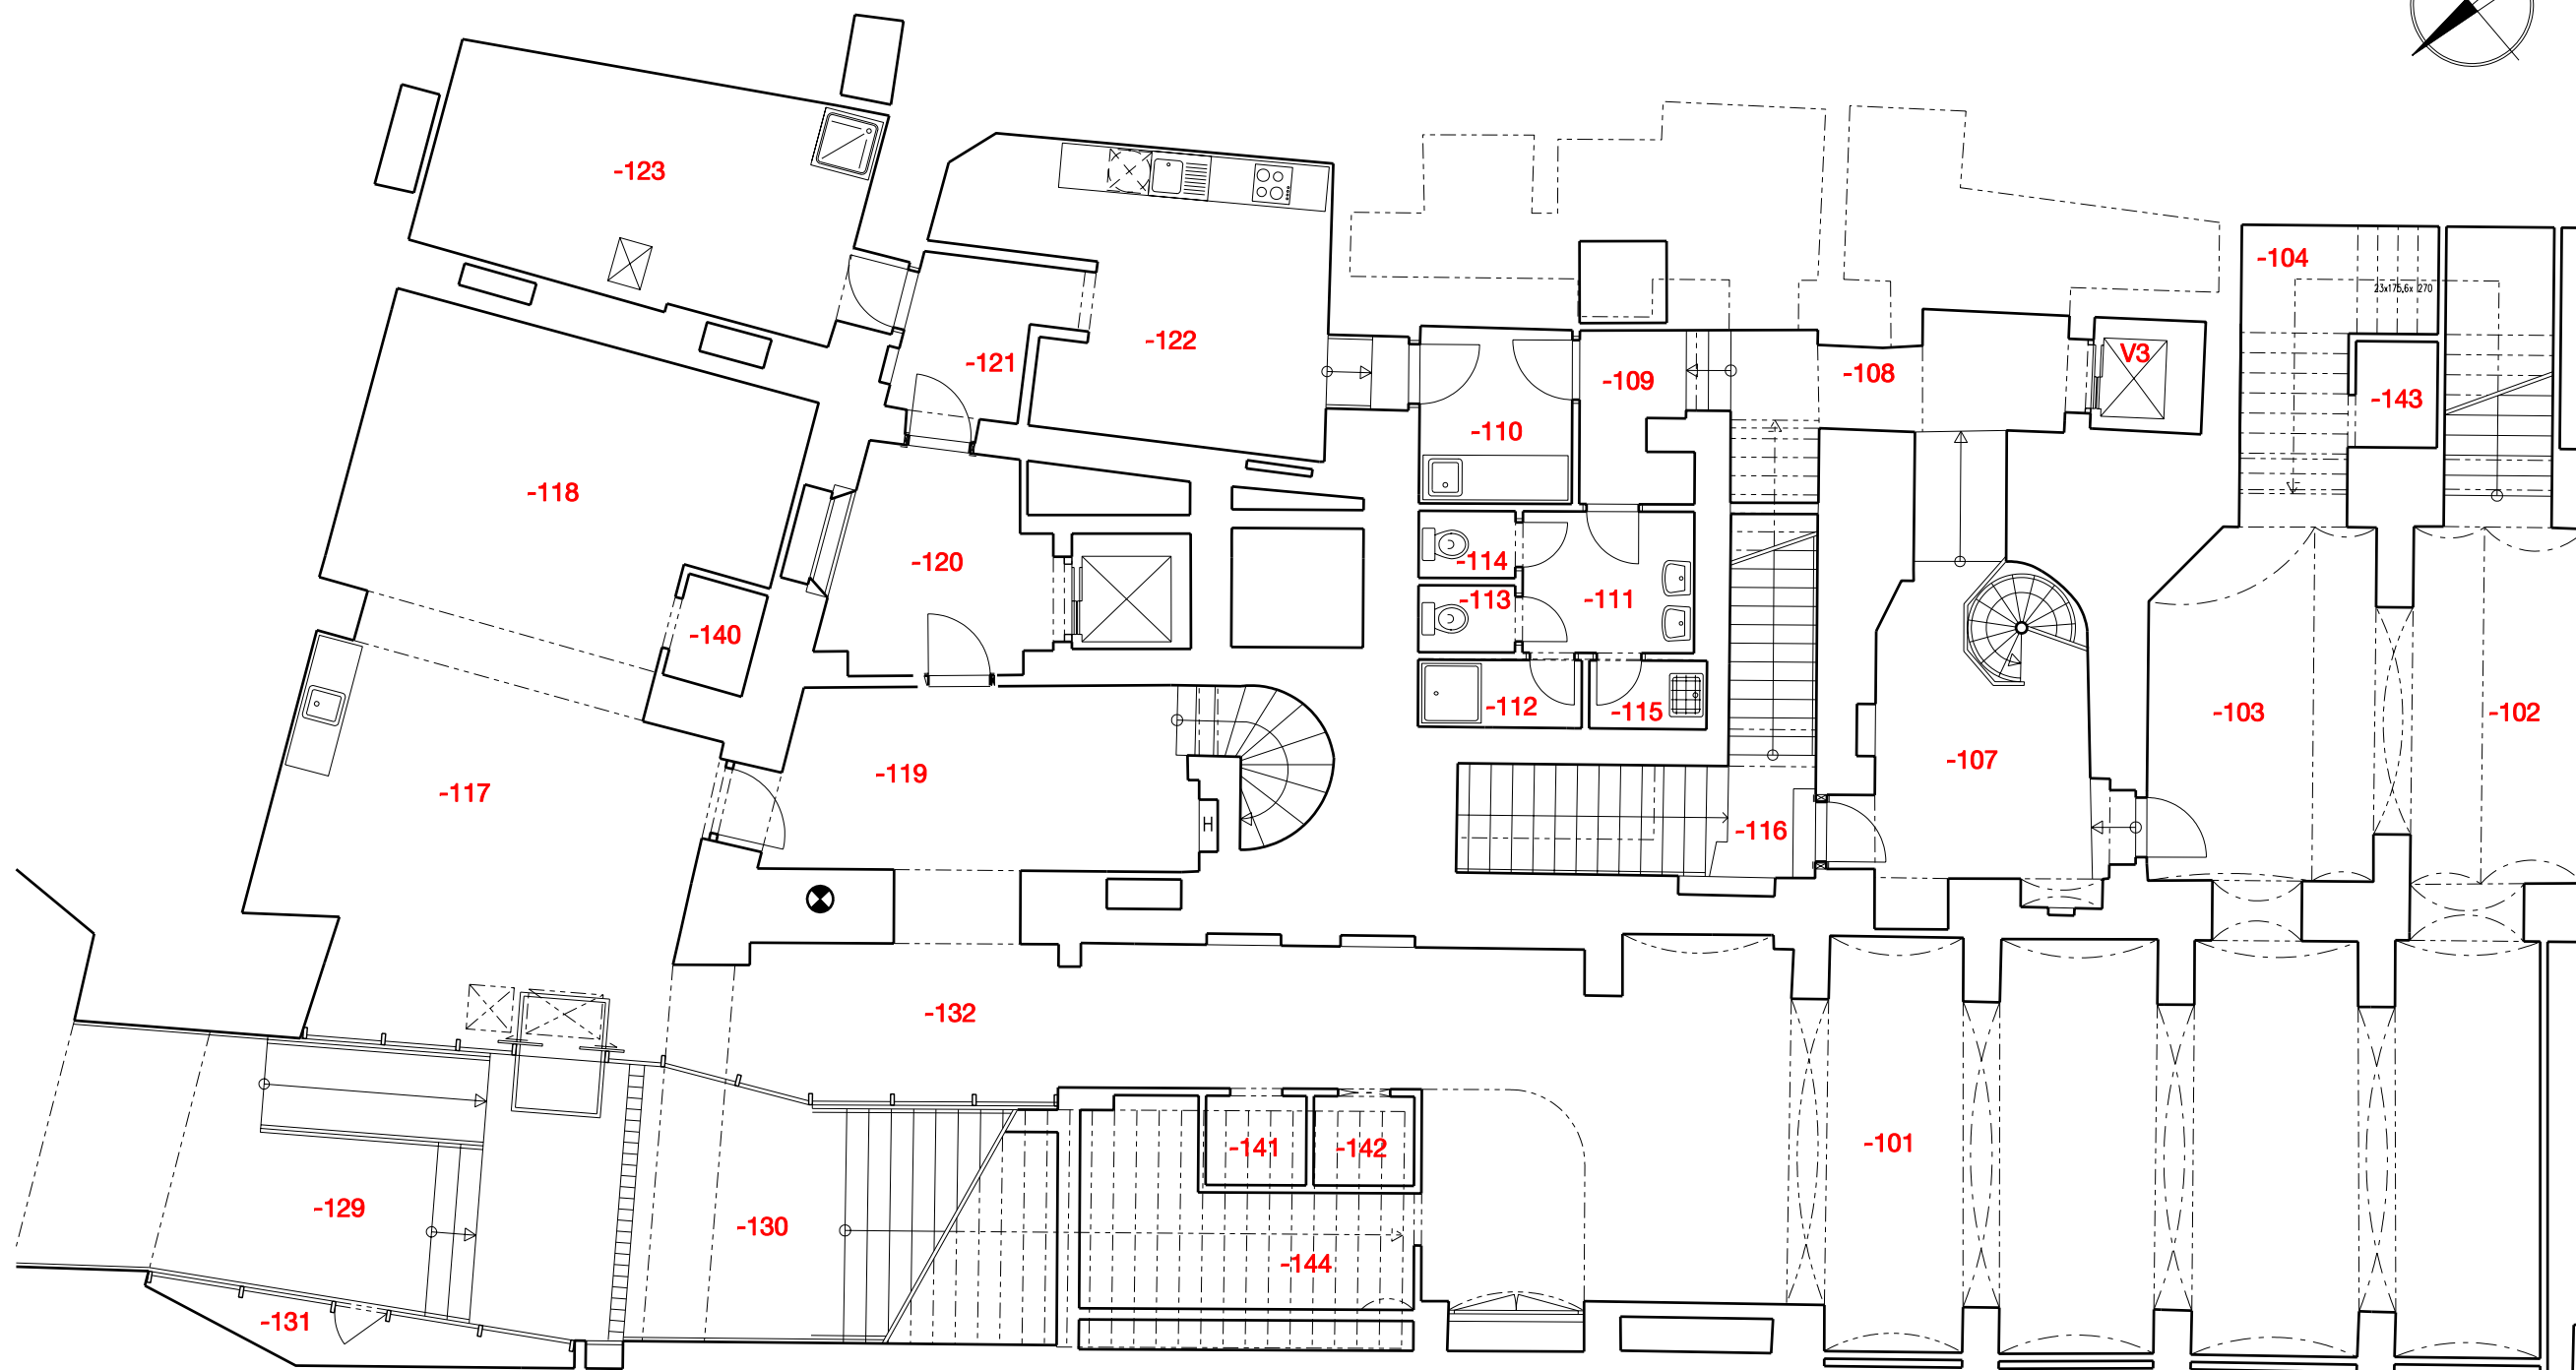

WIEHLŮV DŮM

PRAHA 1, VÁCLAVSKÉ NÁMĚSTÍ Č.P. 792 / II

ř0,000 = 198,06 v.s. JADRAN

 ATELIER ATD	Jana Masaryka 56 , Praha 2 telefon: 222519944 fax: 222511393 e-mail: atelier.atd@aatd.cz	PROFESE ARCHITEKTONICKO - STAVEBNÍ
	PROJEKTANT ING. ARCH. ALEŠ KLETENSKÝ	VÝKRES 1. PODZEMNÍ PODLAŽÍ
VYPRACOVAL JANA VÁVROVÁ	MĚŘÍTKO 1 : 100	Č. VÝKRESU AS
STUPEŇ PD STÁVAJÍCÍ STAV	DATUM 12 / 2008	
ZAK. ČÍSLO		