



TABULKA MÍSTNOSTÍ

Č.M.	NÁZEV	PLOCHA [m2]	VÝŠKA [m]
130	GALERIE	11,61	1,93-2,19
240	CHODBA	4,96	2,35
241	PODESTA	0,65	2,00
242	STROJOVNA VZT	13,30	2,00
243	KANCELÁŘ	10,23	2,35
244	PŘEDSÍŇ	3,43	2,35
245	ÚKLID	0,86	2,35
246	WC	1,76	2,35
247	WC	1,91	2,35
248	SPRCHA	1,53	2,35
249	ŠATNA	3,75	2,35
V2	VÝTAH	2,48	

VLOŽENÉ MEZIPATRO NAD 1.NP

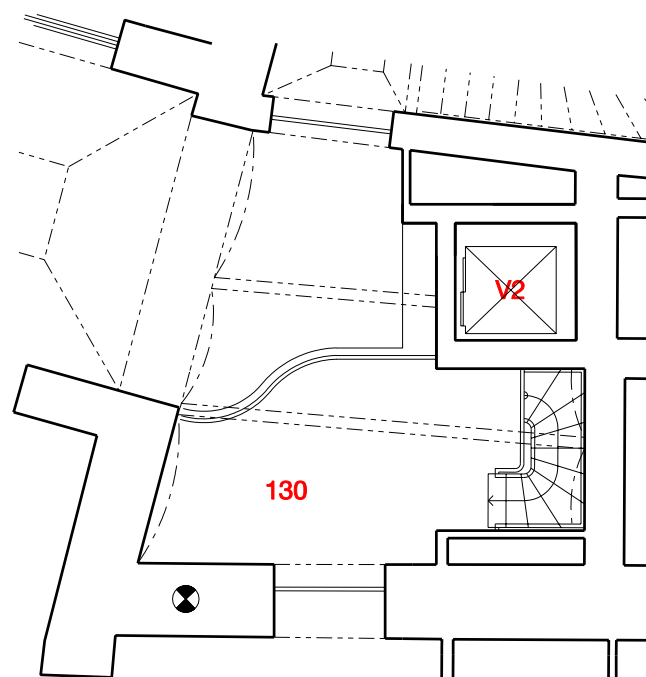

VLOŽENÉ MEZIPATRO NAD 2.NP

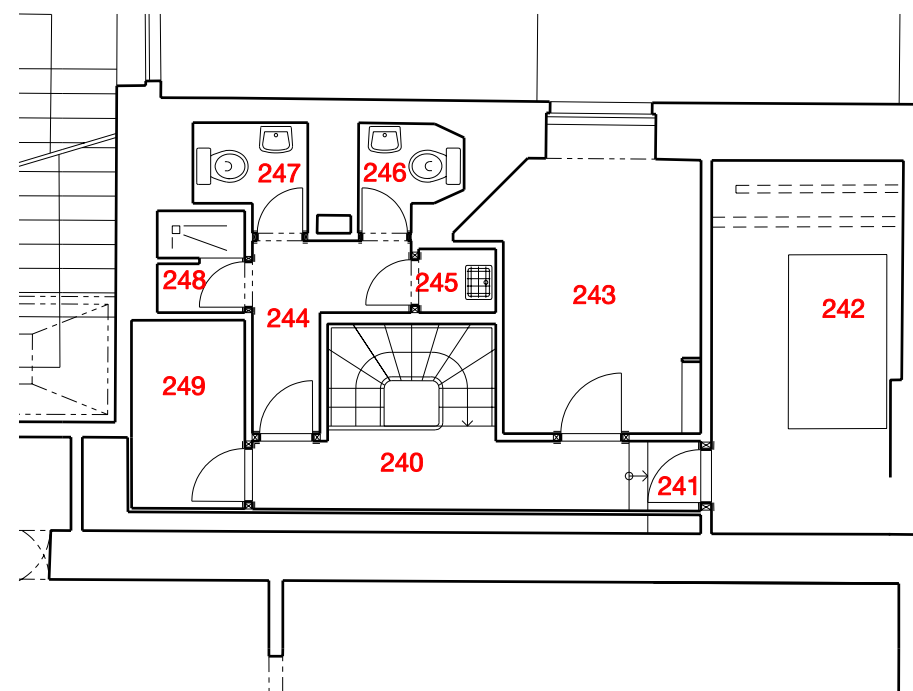

WIEHLŮV DŮM

PRAHA 1, VÁCLAVSKÉ NÁMĚSTÍ Č.P. 792 / II

ř0,000 = 198,06 v.s. JADRAN

 ATELIER ATD	Jana Masaryka 56 , Praha 2 telefon: 222519944 fax: 222511393 e-mail: atelier.atd@aatd.cz	PROFESE ARCHITEKTONICKO - STAVEBNÍ
	PROJEKTANT ING. ARCH. ALEŠ KLETENSKÝ	VÝKRES VLOŽENÁ MEZIPATRA
VYPRACOVAL JANA VÁVROVÁ	STUPEŇ PD STÁVAJÍCÍ STAV	MĚŘÍTKO 1 : 100
ZAK.ČÍSLO	DATUM 12 / 2008	Č. VÝKRESU AS