


TABULKA MÍSTNOSTÍ

Č.M.	NÁZEV	PLOCHA [m ²]	VÝŠKA [m]
231	SCH. MEZIPODESTA	2,06	
232	SCH. MEZIPODESTA	2,19	
301	SCH. PODESTA	14,58	3,90-4,10
302	HALA	23,86	3,20
303	WC	2,81	2,60
304	KOMORA	4,79	3,20
305	PŘEDSÍŇ	3,40	2,60
306	ÚKLID	0,94	2,60
307	WC	1,40	2,60
308	PISOÁR	2,10	2,60
309	WC	1,40	2,60
310	KUCHYŇKA	3,67	2,60
311	KANCELÁŘ	10,28	3,80
312	BALKON	1,99	
313	KANCELÁŘ	22,14	3,94
314	KANCELÁŘ	27,98	3,94
315	KANCELÁŘ	31,06	3,94
316	KANCELÁŘ	35,32	3,94
317	ARKÝŘ	3,78	
318	BALKON	4,74	
319	KANCELÁŘ	8,37	3,94
320	ŠATNA	1,94	2,60
321	WC	2,07	2,60
322	KANCELÁŘ	27,90	
323	KUCHYŇKA	2,16	2,90
324	KANCELÁŘ	28,66	
325	CHODBA	4,23	3,20
326	PŘEDSÍŇ	2,91	3,20
327	WC	1,57	3,20
328	KANCELÁŘ	30,76	
329	KANCELÁŘ	29,82	
330	ARKÝŘ	2,92	
331	KANCELÁŘ	19,73	
332	PŘEDSÍŇ	3,20	2,60
333	WC	1,50	2,60
334	WC	1,80	2,60
335	KUCHYŇKA	3,30	3,70
338	HALA	34,55	3,70
339	BALKON	1,77	
340	ÚKLID	1,62	3,55
V1	VÝTAH	2,83	

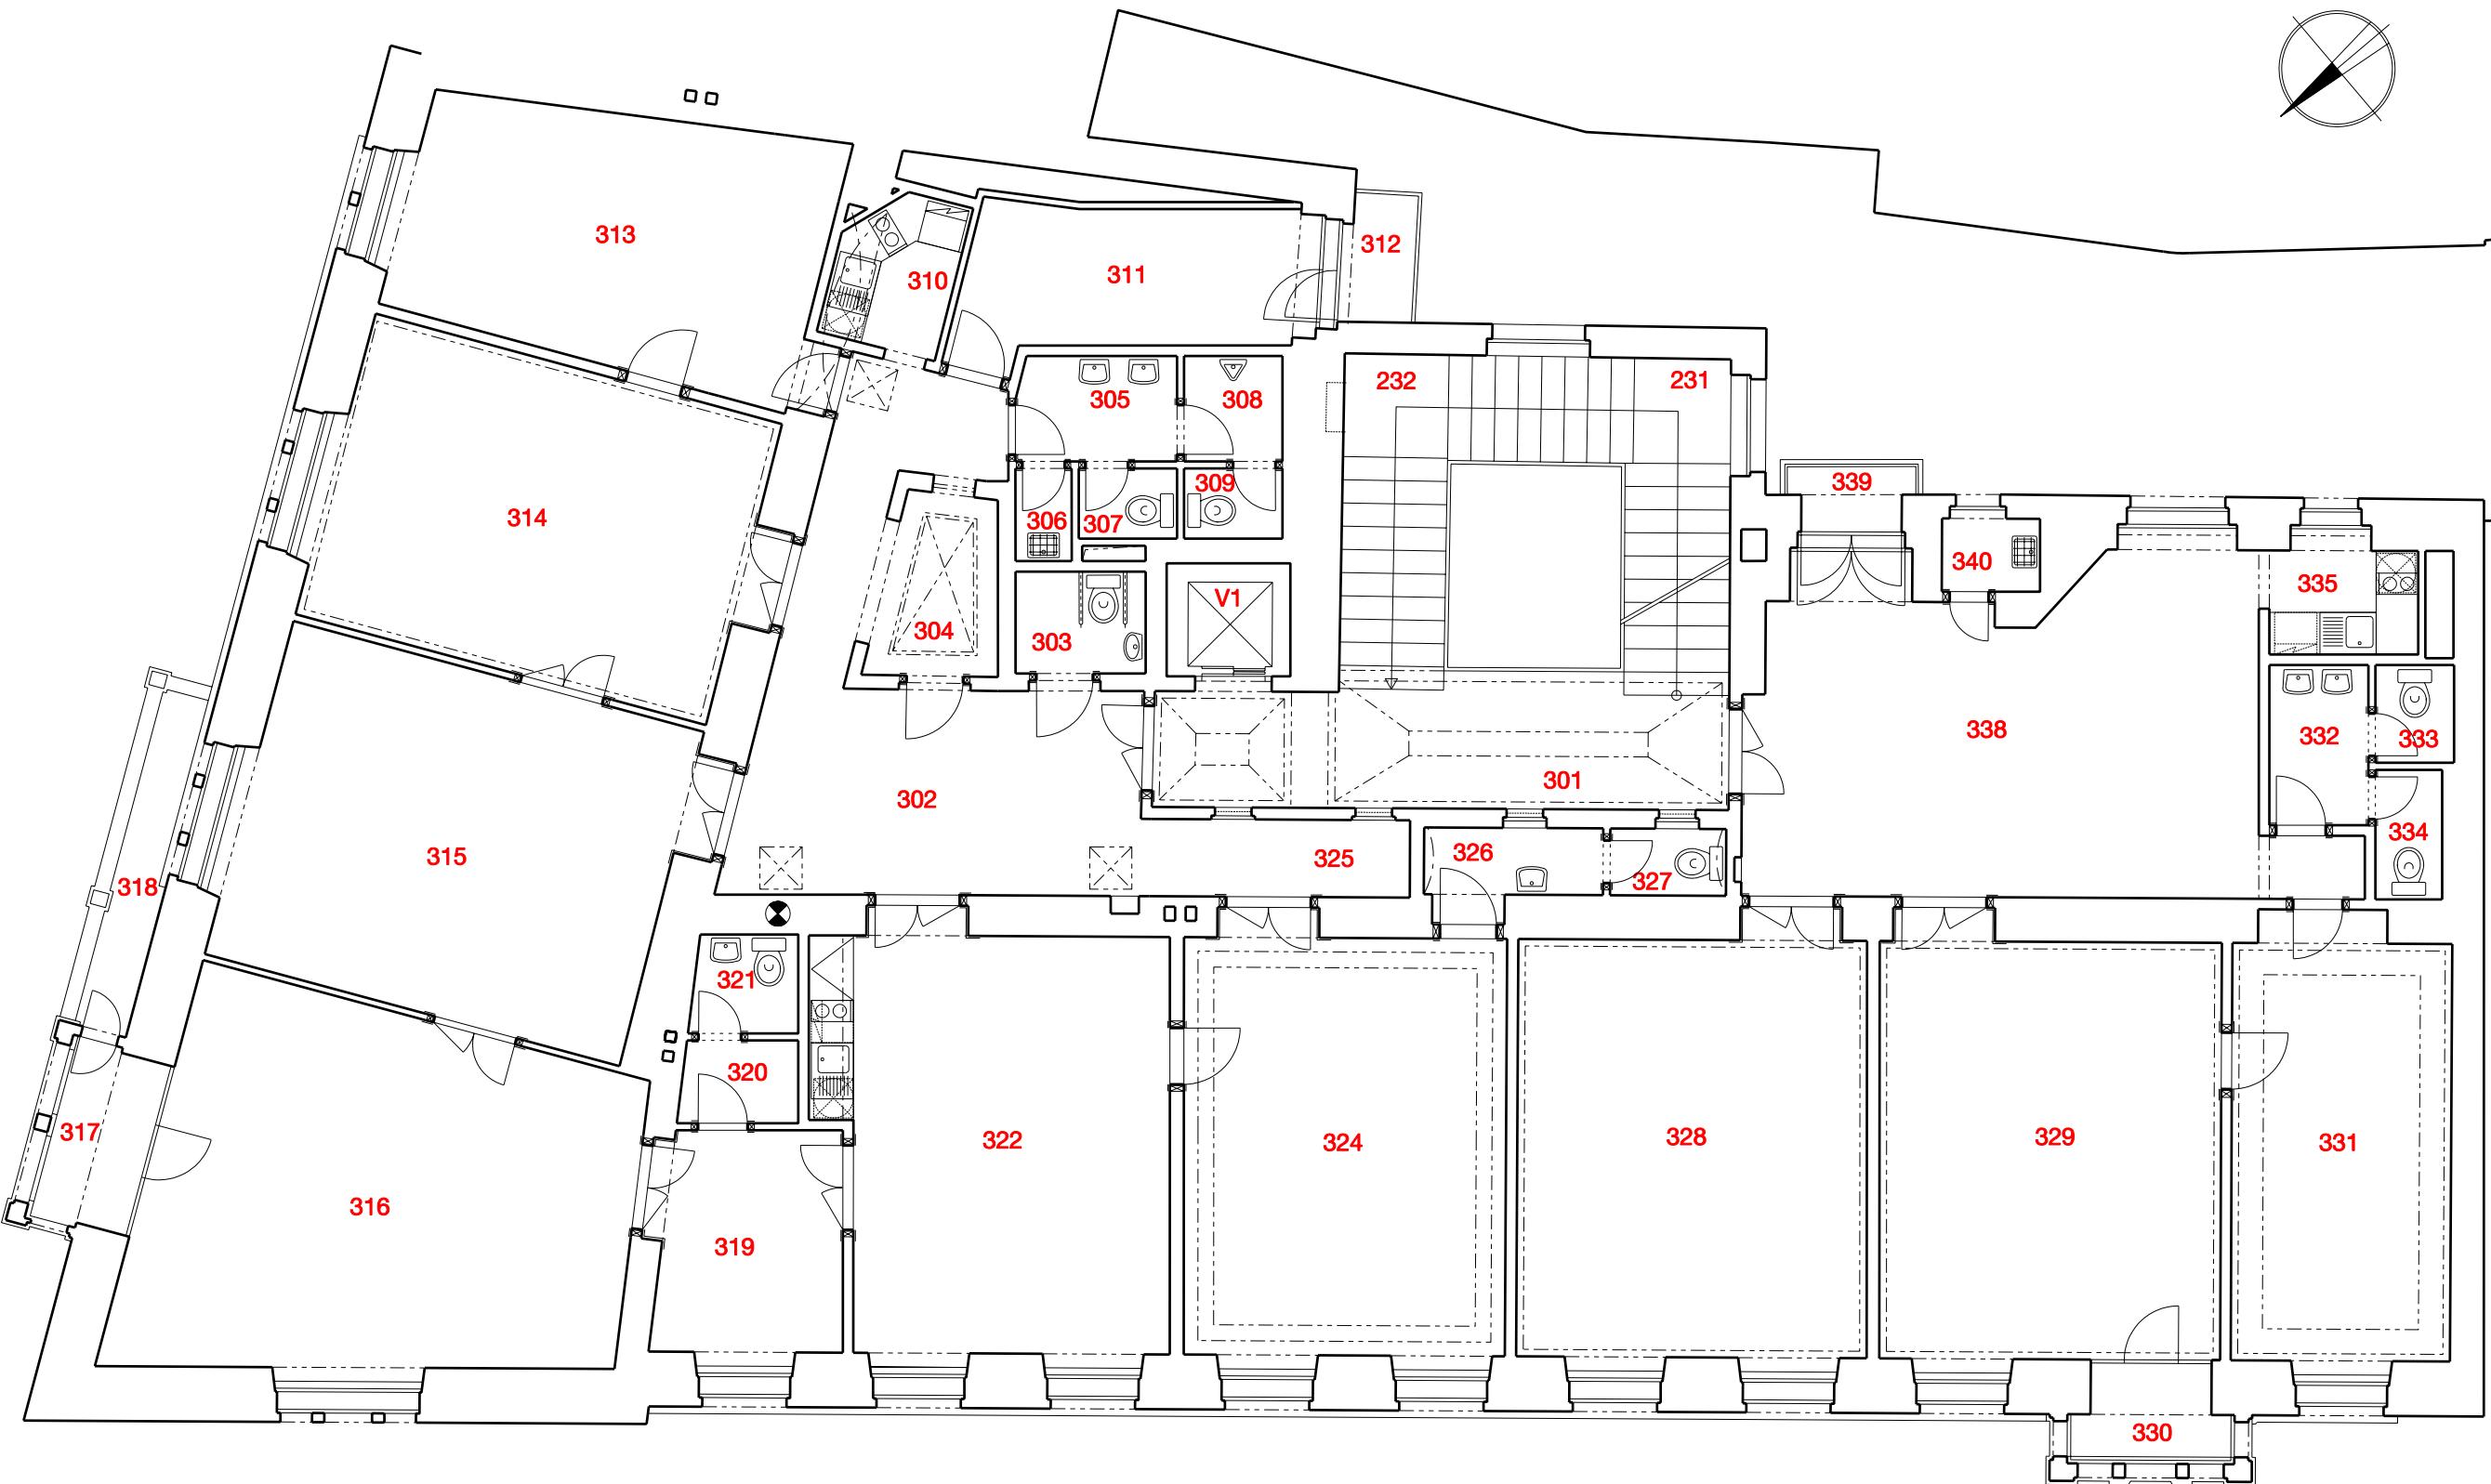

WIEHLŮV DŮM

PRAHA 1, VÁCLAVSKÉ NÁMĚSTÍ Č.P. 792 / II

1:0,000 = 198,06 v.s. JADRAN



Jana Masaryka 56, Praha 2
telefon: 222519944
fax: 222511393
e-mail: atelier.atd@atd.cz

PROFESIE
ARCHITEKTONICKO - STAVEBNÍ
VÝKRES

3. NADZEMNÍ PODLAŽÍ

MĚŘÍTKO 1 : 100 Č.VÝKRESU
DATUM 12 / 2008

AS