
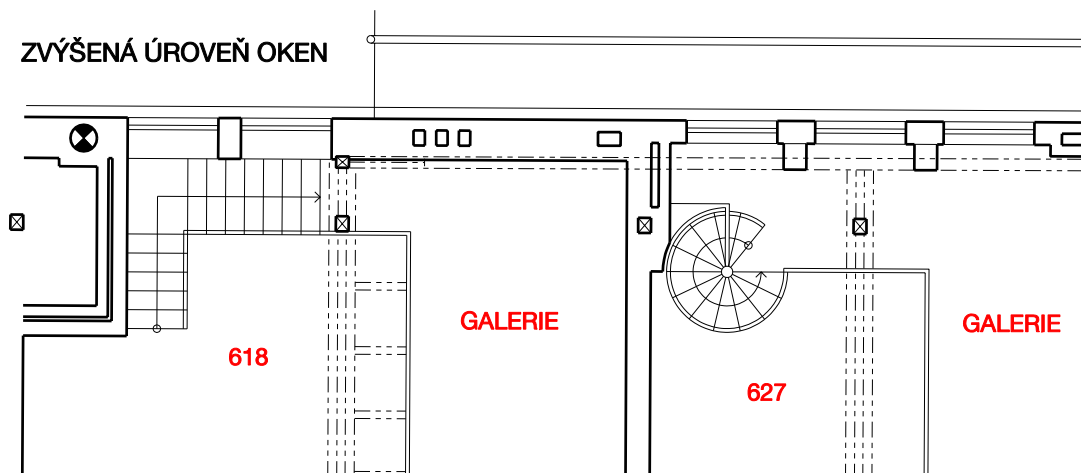


TABULKA MÍSTNOSTÍ

Č.M.	NÁZEV	PLOCHA [m ²]	VÝŠKA [m]
534	SCH. MEZIPODESTA	2,84	
535	BALKON	1,12	
536	SCH. MEZIPODESTA	2,60	
601	SCH. PODESTA	9,47	3,20-3,30
602	HALA	5,91	2,60
603	CHODBA	1,49	2,70
604	STROJOVNA CHLAZENÍ	14,27	3,37-5,45
605	PRACOVNA	13,49	2,60
606	KOUPELNA	7,11	2,60
607	ŠATNA	3,60	3,04
608	LOŽNICE	18,35	3,04
609	CHODBA	5,59	3,04
610	CHODBA	1,30	3,20
611	TERASA	13,82	
612	CHODBA	9,18	2,40
613	HALA	34,35	1,20-4,20
614	OBÝVACÍ POKOJ	35,29	1,20-2,55
615	KUCHYŇ	8,63	1,20-2,55
616	WC	3,46	2,60
618	OBÝVACÍ POKOJ	34,21	0,15-5,90
619	KUCHYŇ	4,18	1,10-2,55
620	ZÁDVEŘÍ	2,75	2,55
621	KOUPELNA	3,24	2,55
622	ZÁDVEŘÍ	3,92	2,60
623	ŠATNA	2,95	2,55
624	CHODBA	3,26	5,30-6,90
625	PŘEDSÍŇ	1,99	2,60
626	KOUPELNA	3,62	2,40
627	OBÝVACÍ POKOJ	25,27	0,15-6,90
628	KUCHYŇ	40,30	2,55
629	ZÁDVEŘÍ	3,90	2,55-2,80
630	CHODBA	7,35	2,55
631	KUCHYŇ	8,34	1,10-2,55
632	OBÝVACÍ POKOJ	37,57	1,10-5,90
633	LOŽNICE	24,68	0,80-2,55
634	ŠATNA	1,26	2,10-2,55
635	PŘEDSÍŇ	2,01	2,60
636	KOUPELNA	6,42	2,60
V1	VÝTAH	3,05	

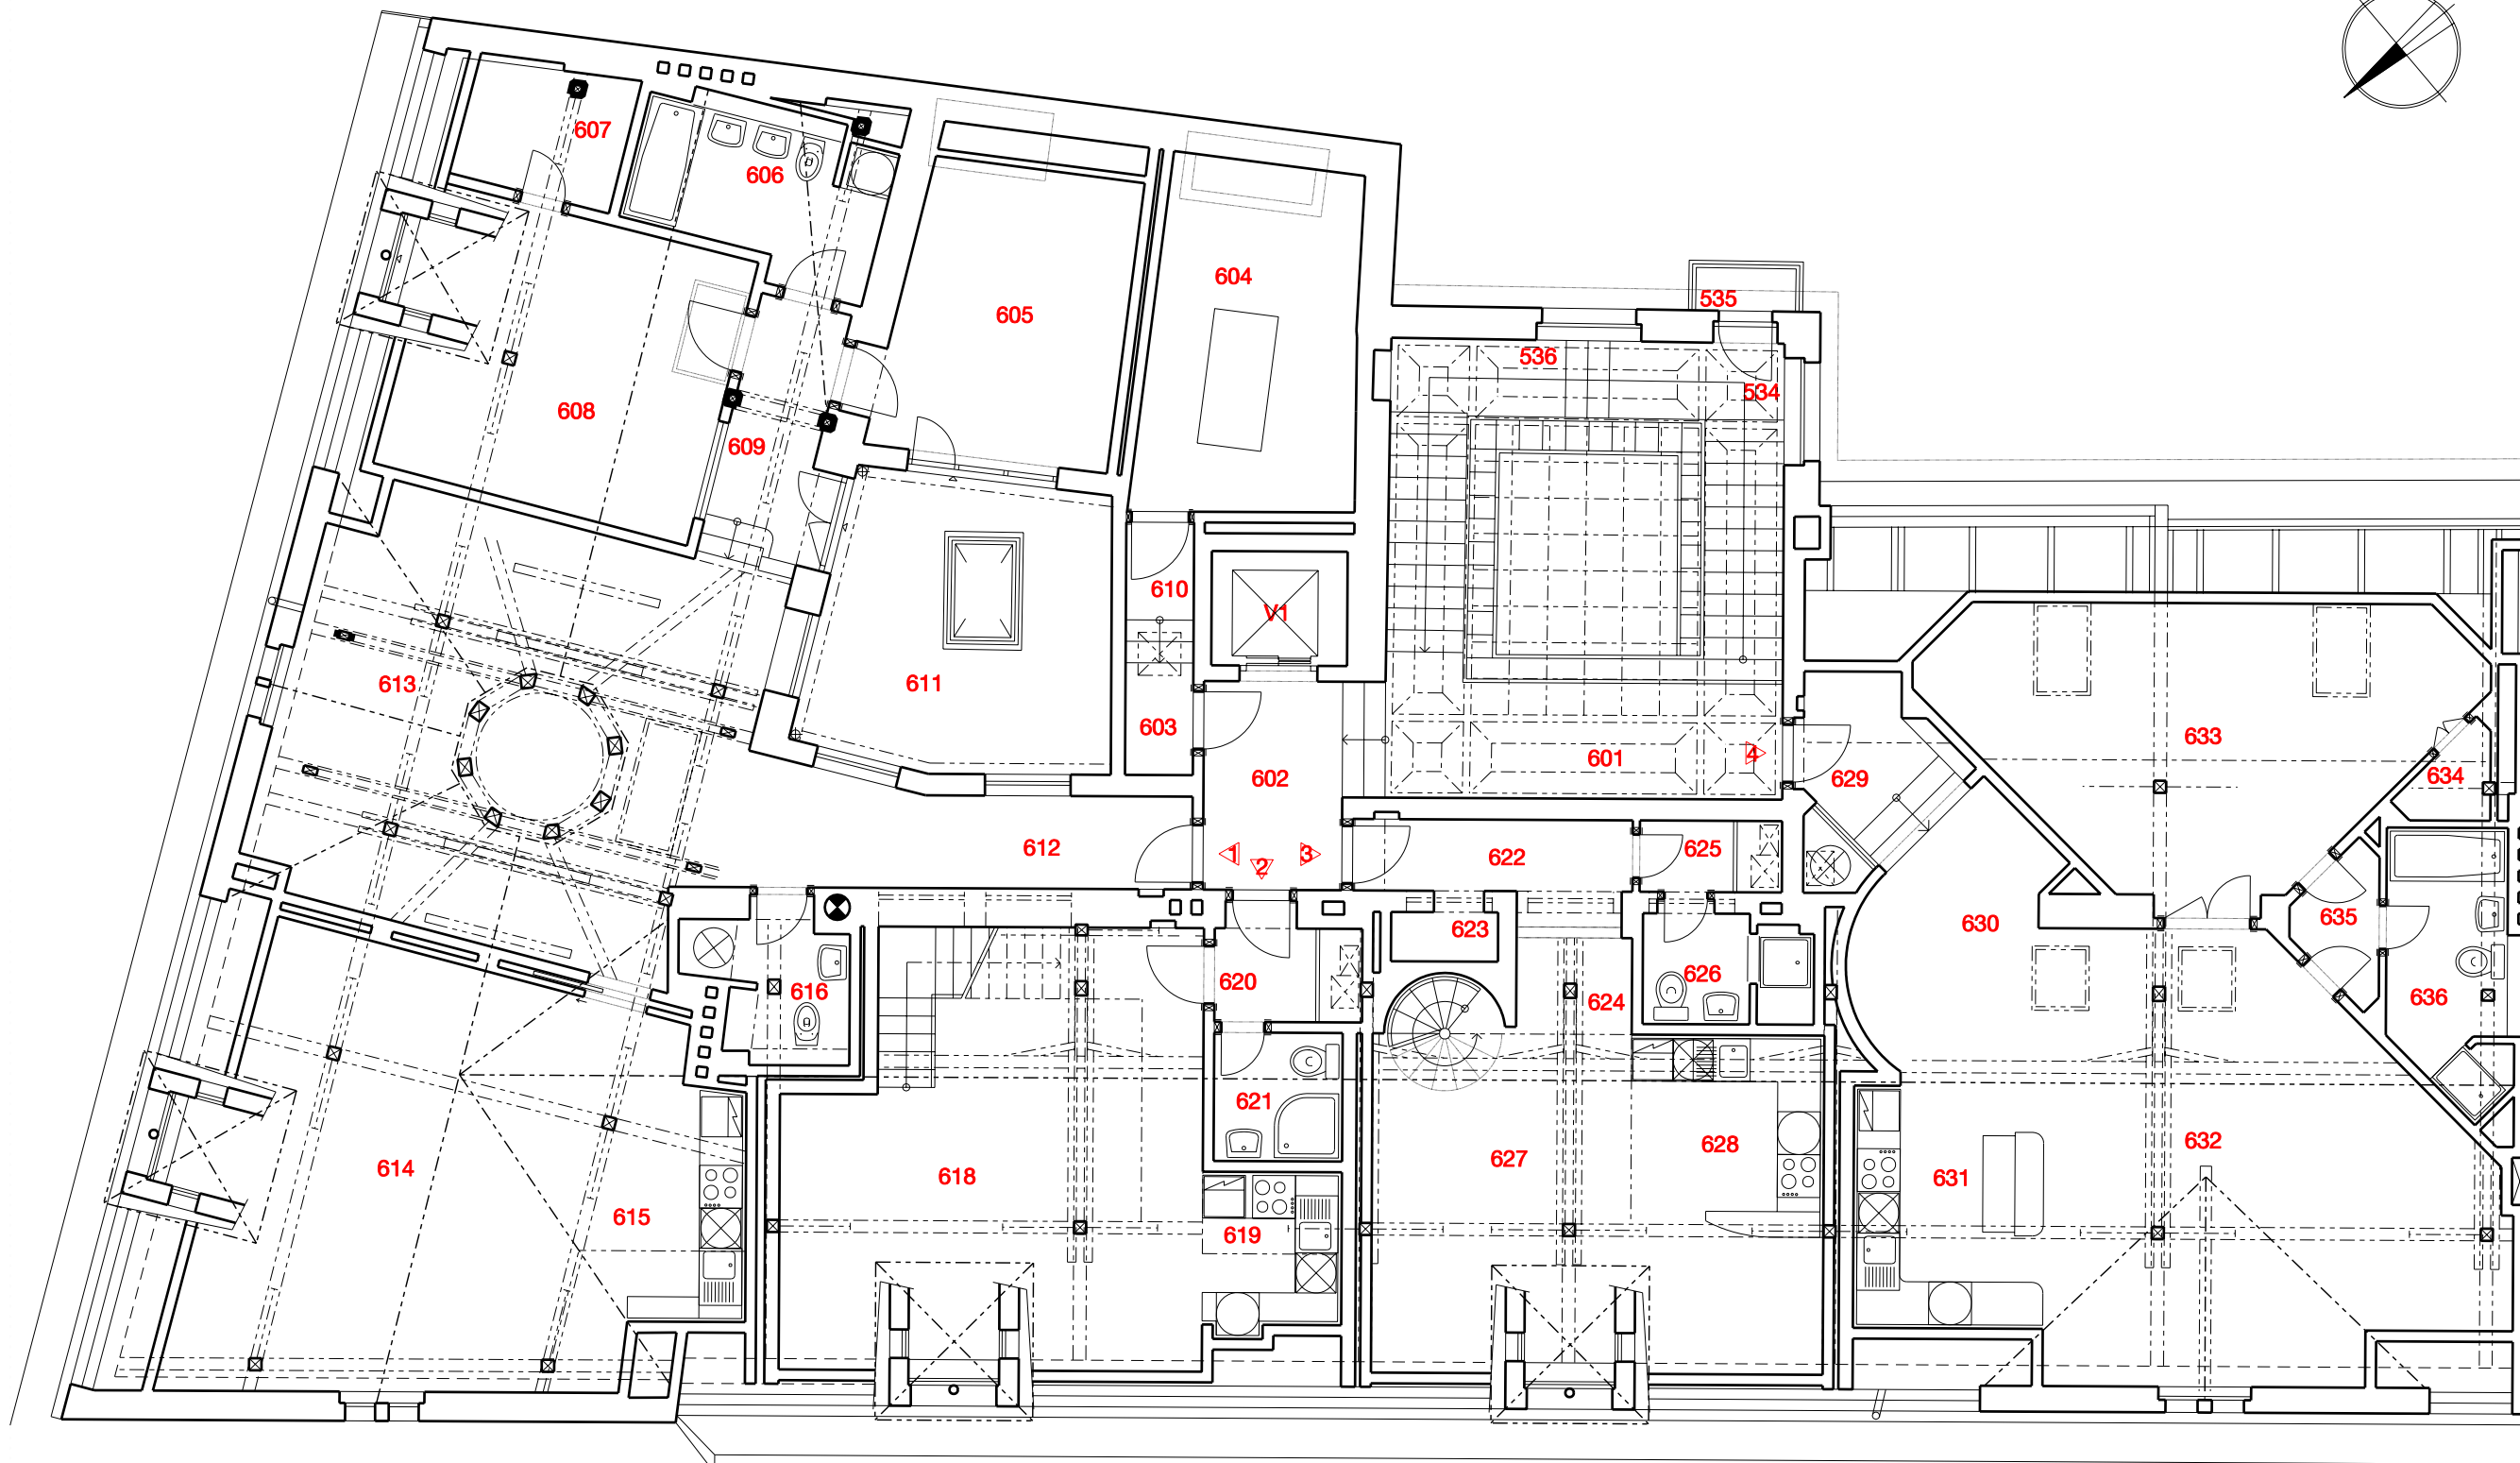

WIEHLŮV DŮM

PRAHA 1, VÁCLAVSKÉ NÁMĚSTÍ Č.P. 792 / II

ř0,000 = 198,06 v.s. JADRAN

 ATELIER ATD	Jana Masaryka 56 , Praha 2 telefon: 222519944 fax: 222511393 e-mail: atelier.atd@aatd.cz	PROFESE ARCHITEKTONICKO - STAVEBNÍ
	PROJEKTANT ING. ARCH. ALEŠ KLETENSKÝ	VÝKRES 6. NADZEMNÍ PODLAŽÍ
VYPRACOVAL JANA VÁVROVÁ	MĚŘÍTKO 1 : 100	Č. VÝKRESU AS
STUPEŇ PD STÁVAJÍCÍ STAV	DATUM 12 / 2008	
ZAK. ČÍSLO		