


ÚPRAVA STÁVAJÍCÍ GARÁŽE PŮDORYS

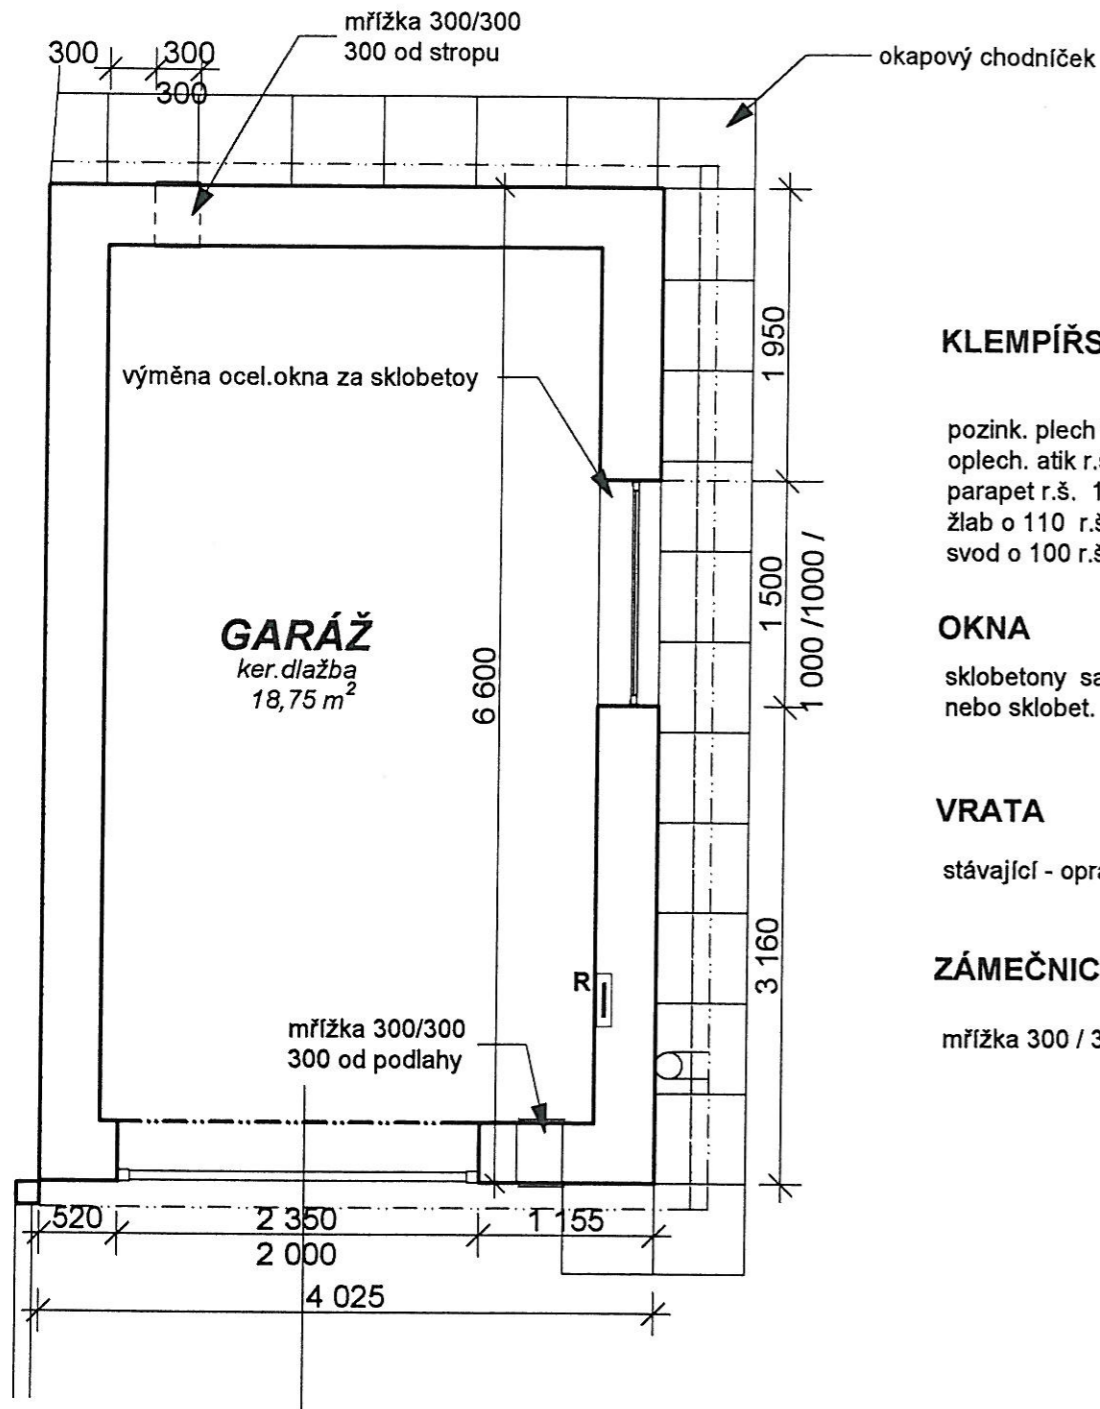

GARÁŽ
ker.dlažba
18,75 m²

KLEMPÍŘSKÉ PRVKY

pozink. plech tl.6 mm
oplech. atik r.š.440 cca 20,0 bm
parapet r.š. 180 1.00 bm
žlab o 110 r.š. 250 6,60 bm
svod o 100 r.š. 250 2,30 bm

OKNA

sklobetony samostat.35 ks
nebo sklobet. okno 1500 / 1000

VRATA

stávající - opravit

ZÁMEČNICKÉ VÝROBKY

mřížka 300 / 300 : 2 ks


POZNÁMKA

předpokládaná skladba podlahy garáže


- : dlažba 300 / 300 / 40 do vodovzdor. tmelu
- : hydroizolační nátěr
- : beton deska se sítí
- : hydroizolace
- : podkladní beton
- : geotextilie
- : stěrkový podsyp

- : vnitřní a vnější omítky budou provedeny nově
- : po provedení sondy bude rozhodnuto o provedení drenáže, drenážní tr.JS 100 odvedenou do vsakovací jámky
- : po provedení sondy podlahy garáže bude rozhodnuto o provedení nové skladby podlahy - dle návrhu - nebo jen položení nové finální vrstvy teraso 300 / 300 / 40 do vodovzdorného tmelu
- : stávající ocelové okno vyměnit za luxfery
- : provést odvětrání mřížkami viz výkres
- : nově bude provedena střešní hydroizolace modifikovaným asf.pásem Dektrade
- : všechny klempířské prvky - oplechování, žlaby a svody - budou provedeny nově - pozink.plechtem (titanzinkem)
- : stávající garážová vrata dle potřeby opravit a natřít

BOČNÍ POHLED

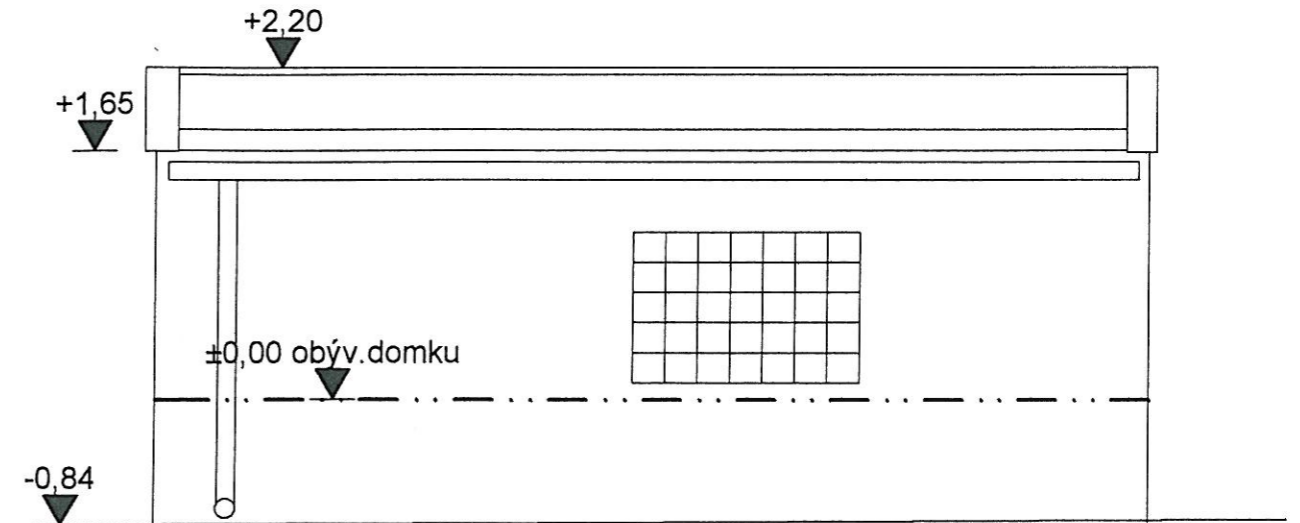

ČELNÍ POHLED

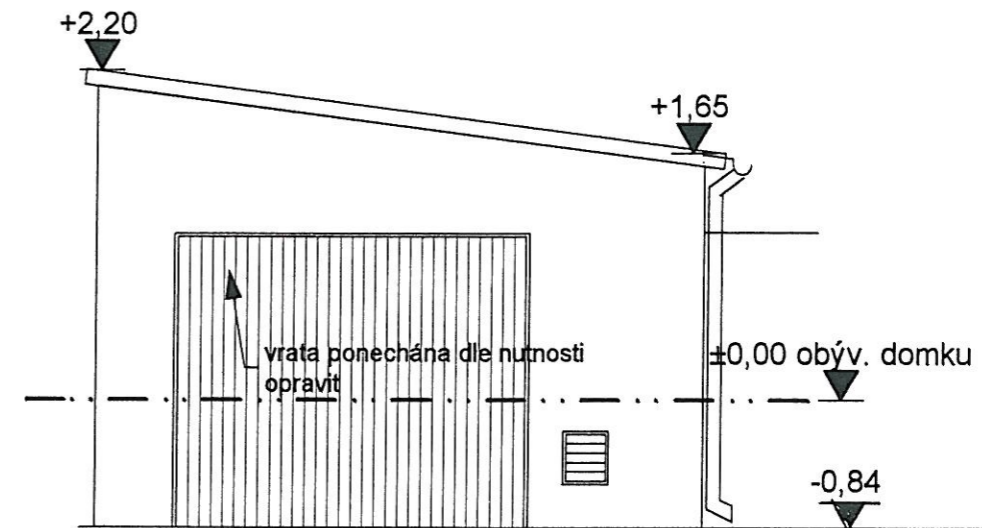

Rekonstrukce objektu v Boletické ulici č.87 Praha 9 - Letňany

NAVRHL ing. arch. I. BŘEZINA ing. arch. Z. HLAVIČKOVÁ ing. V. ZEITHAMEROVÁ	ZAKÁZKA Rekonstrukce objektu v Boletické ul. č. 87, Praha 9 - Letňany pro stf. spol. činností Akademie věd ČR Národní třída 3, Praha 1	MEPRO s.r.o. nám. Před bateriemi 512/5 162 00 Praha 6
SCHVÁLIL Dipl.ing.arch. I.BŘEZINA	OBSAH PROJEKT PRO ZÍSKÁNÍ STAVEBNÍHO POVOLENÍ GARÁŽ - PŮDORYS ,POHLEDY	DATUM listopad 2005
DRUH DOKUMENTACE projekt	MÉŘITKO 1 : 50	ARCH. ČÍSLO 14 - 10/ 05 11
KÓTOVÁNO V mm		