



FASÁDA VÝCHODNÍ

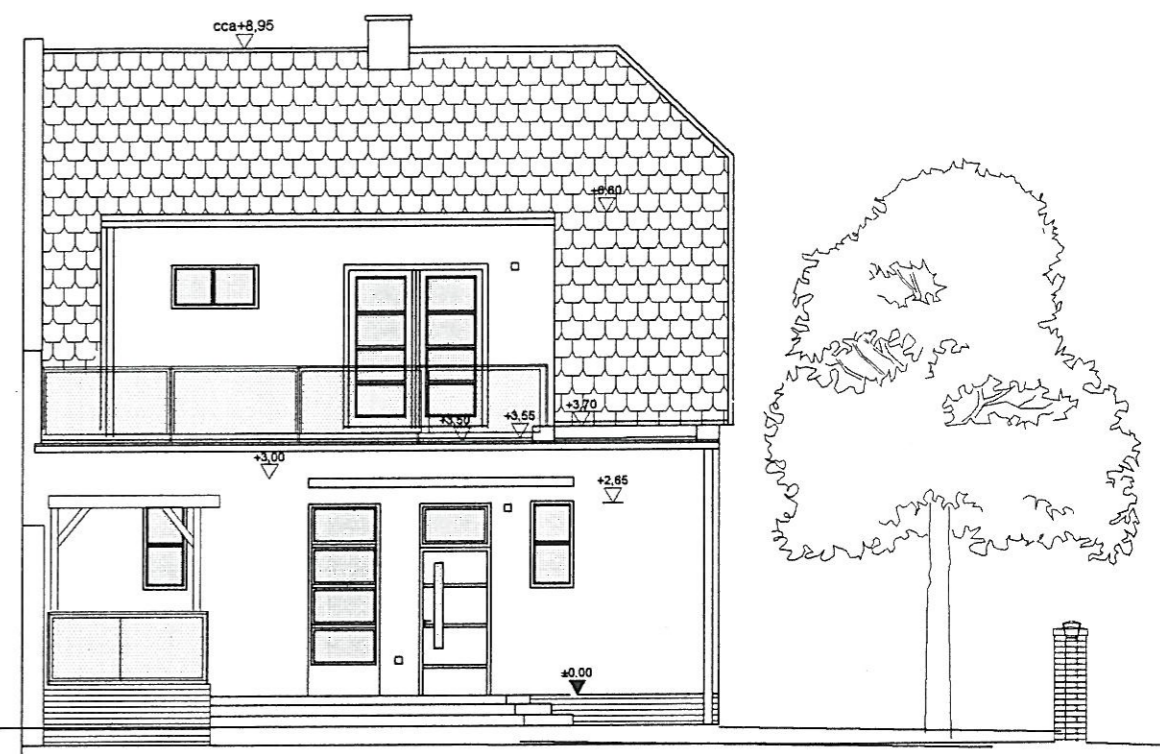


FASÁDA ZÁPADNÍ

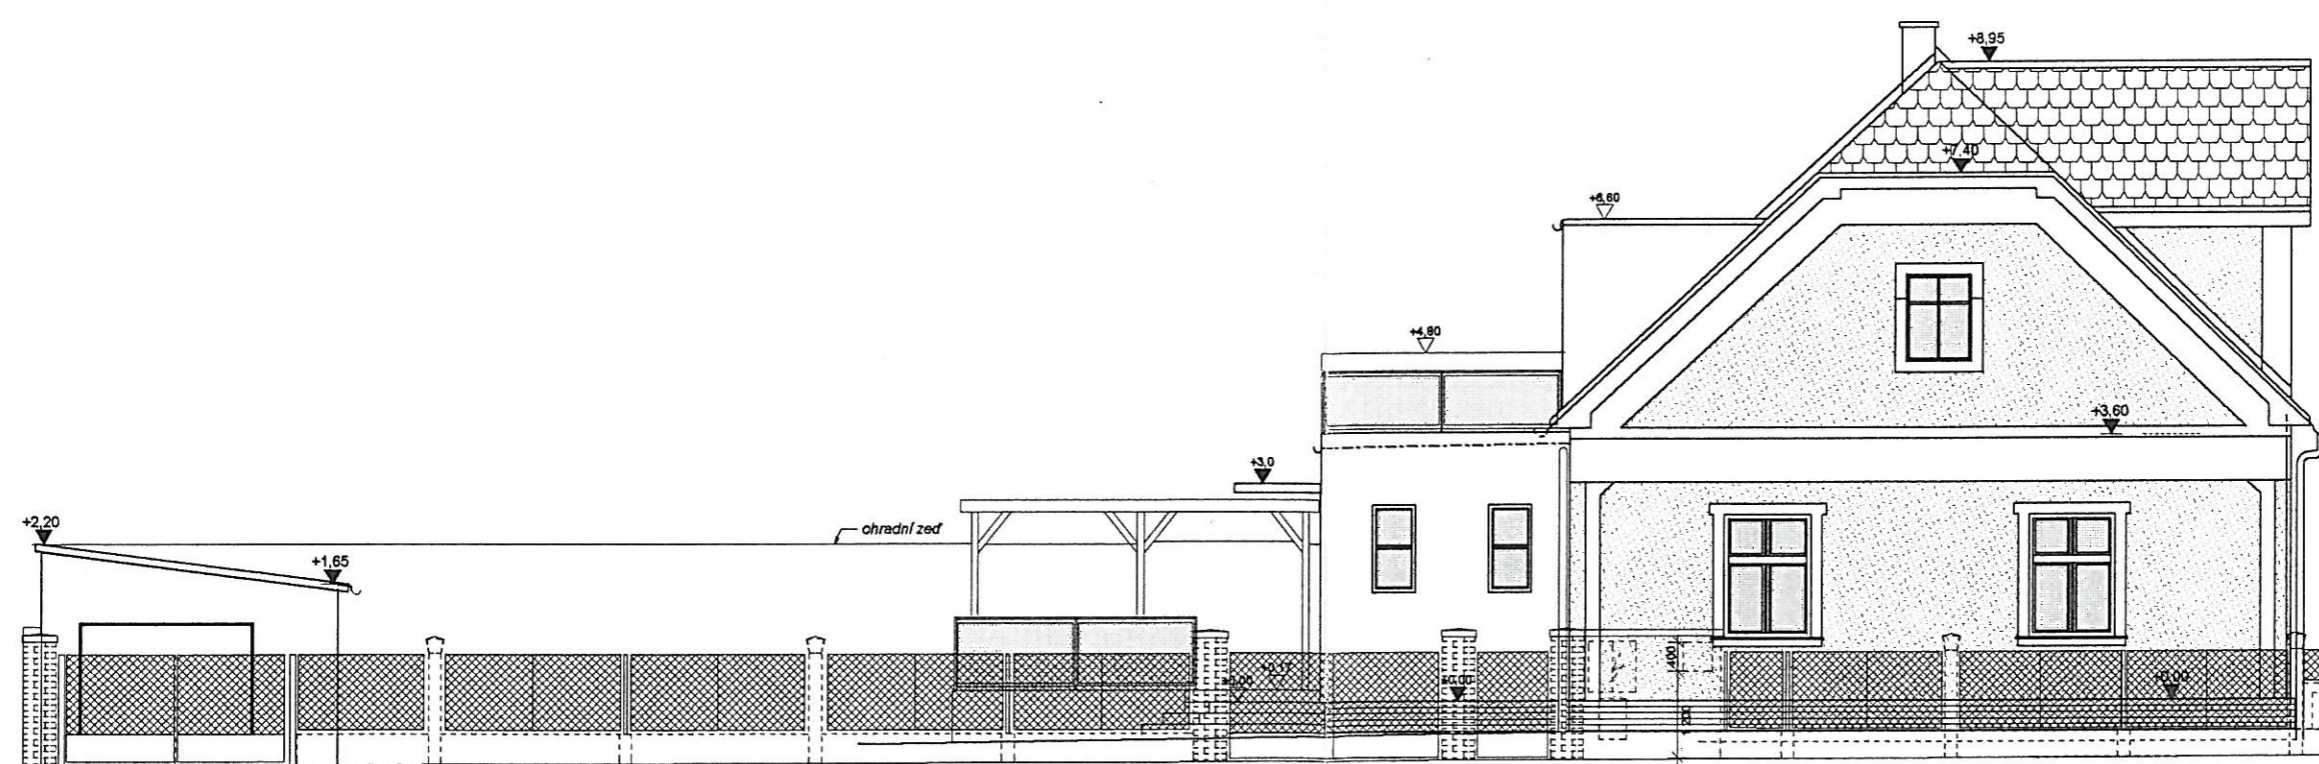

FASÁDA JIŽNÍ



Rekonstrukce objektu v Boletické ulici č.87 Praha 9 - Letňany

NAVRHL ing. arch. I. BŘEZINA ing. arch. Z. HLAVIČKOVÁ ing. V. ZEITHAMEROVÁ	ZAKÁZKA Rekonstrukce objektu v Boletické ul. č. 87, Praha 9 - Letňany pro stří. spol. činností Akademie věd ČR Národní třída 3, Praha 1	 MEPRO s.r.o. nám. Před bateriemi 912/6 162 00 Praha 6
SCHVÁLIL Dipl.ing.arch. I. BŘEZINA	OBSAH PROJEKT PRO ZÍSKÁNÍ STAVEBNÍHO POVOLENÍ	DATUM listopad 2005
DRUH DOKUMENTACE projekt	POHLEDY	ARCH. ČÍSLO 14 - 10/ 05 10
MÉRÍTKO 1 : 50		
KÓTOVÁNO V mm		