Půdorys 1np-přízemí

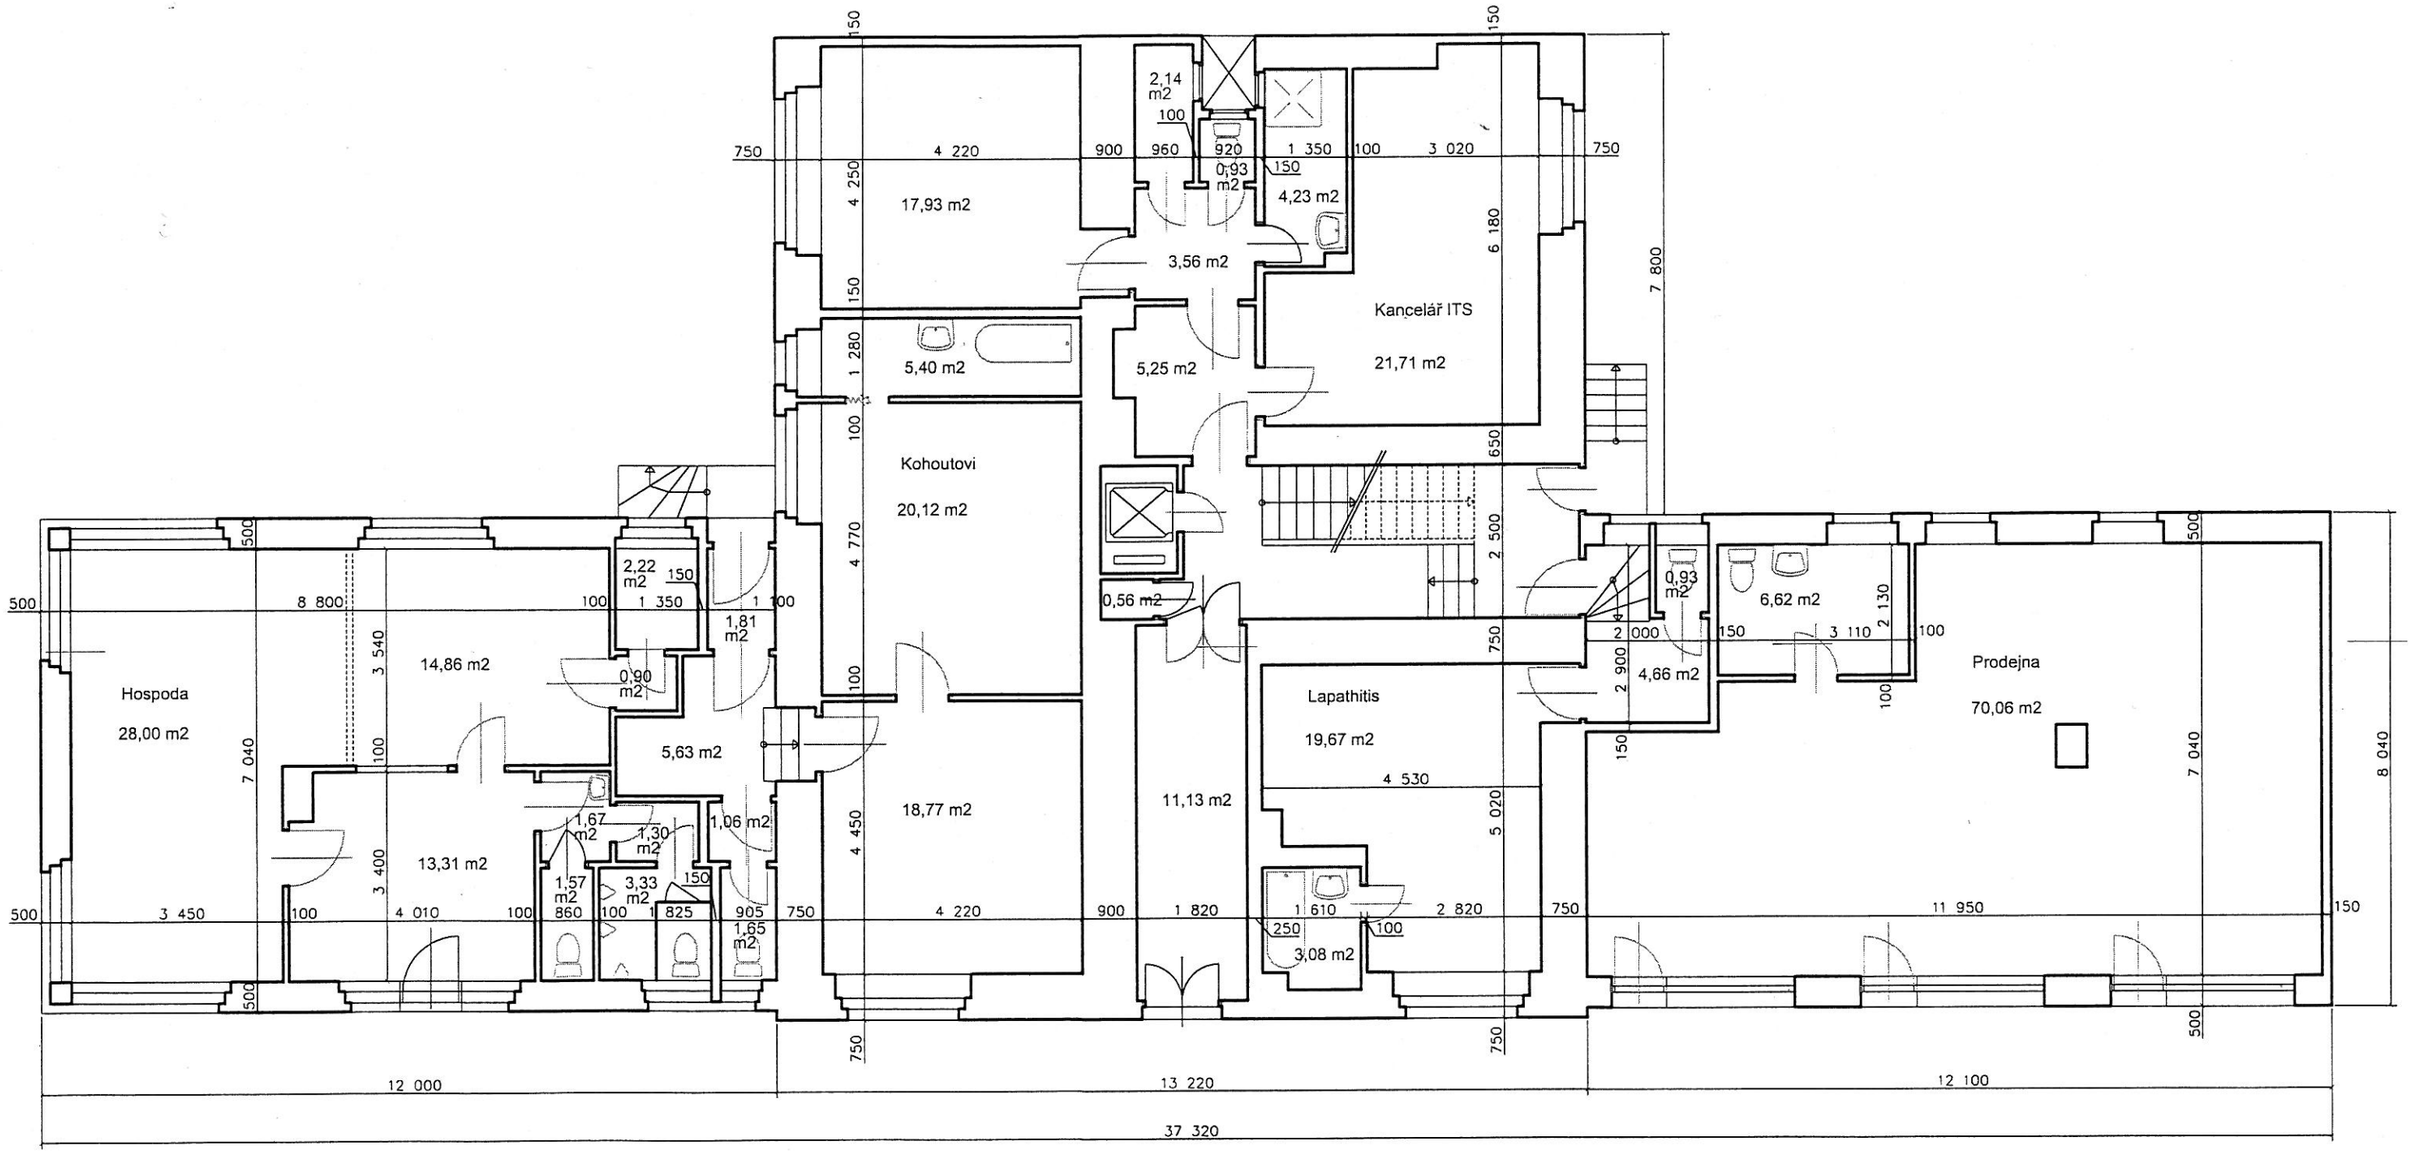

Projektová a inženýrská kancelář Pod Pekařkou 33/1089, 147 00, Praha 4	IČO: 44859481
JK ARCHITECTS	ing. arch. J. Karlík
Akademie věd ČR.	
Bytový dům, Patočkova čp. 1419/39 Praha 6	
Půdorys 1np. přízemí	3