Půdorys 2np-1.patro

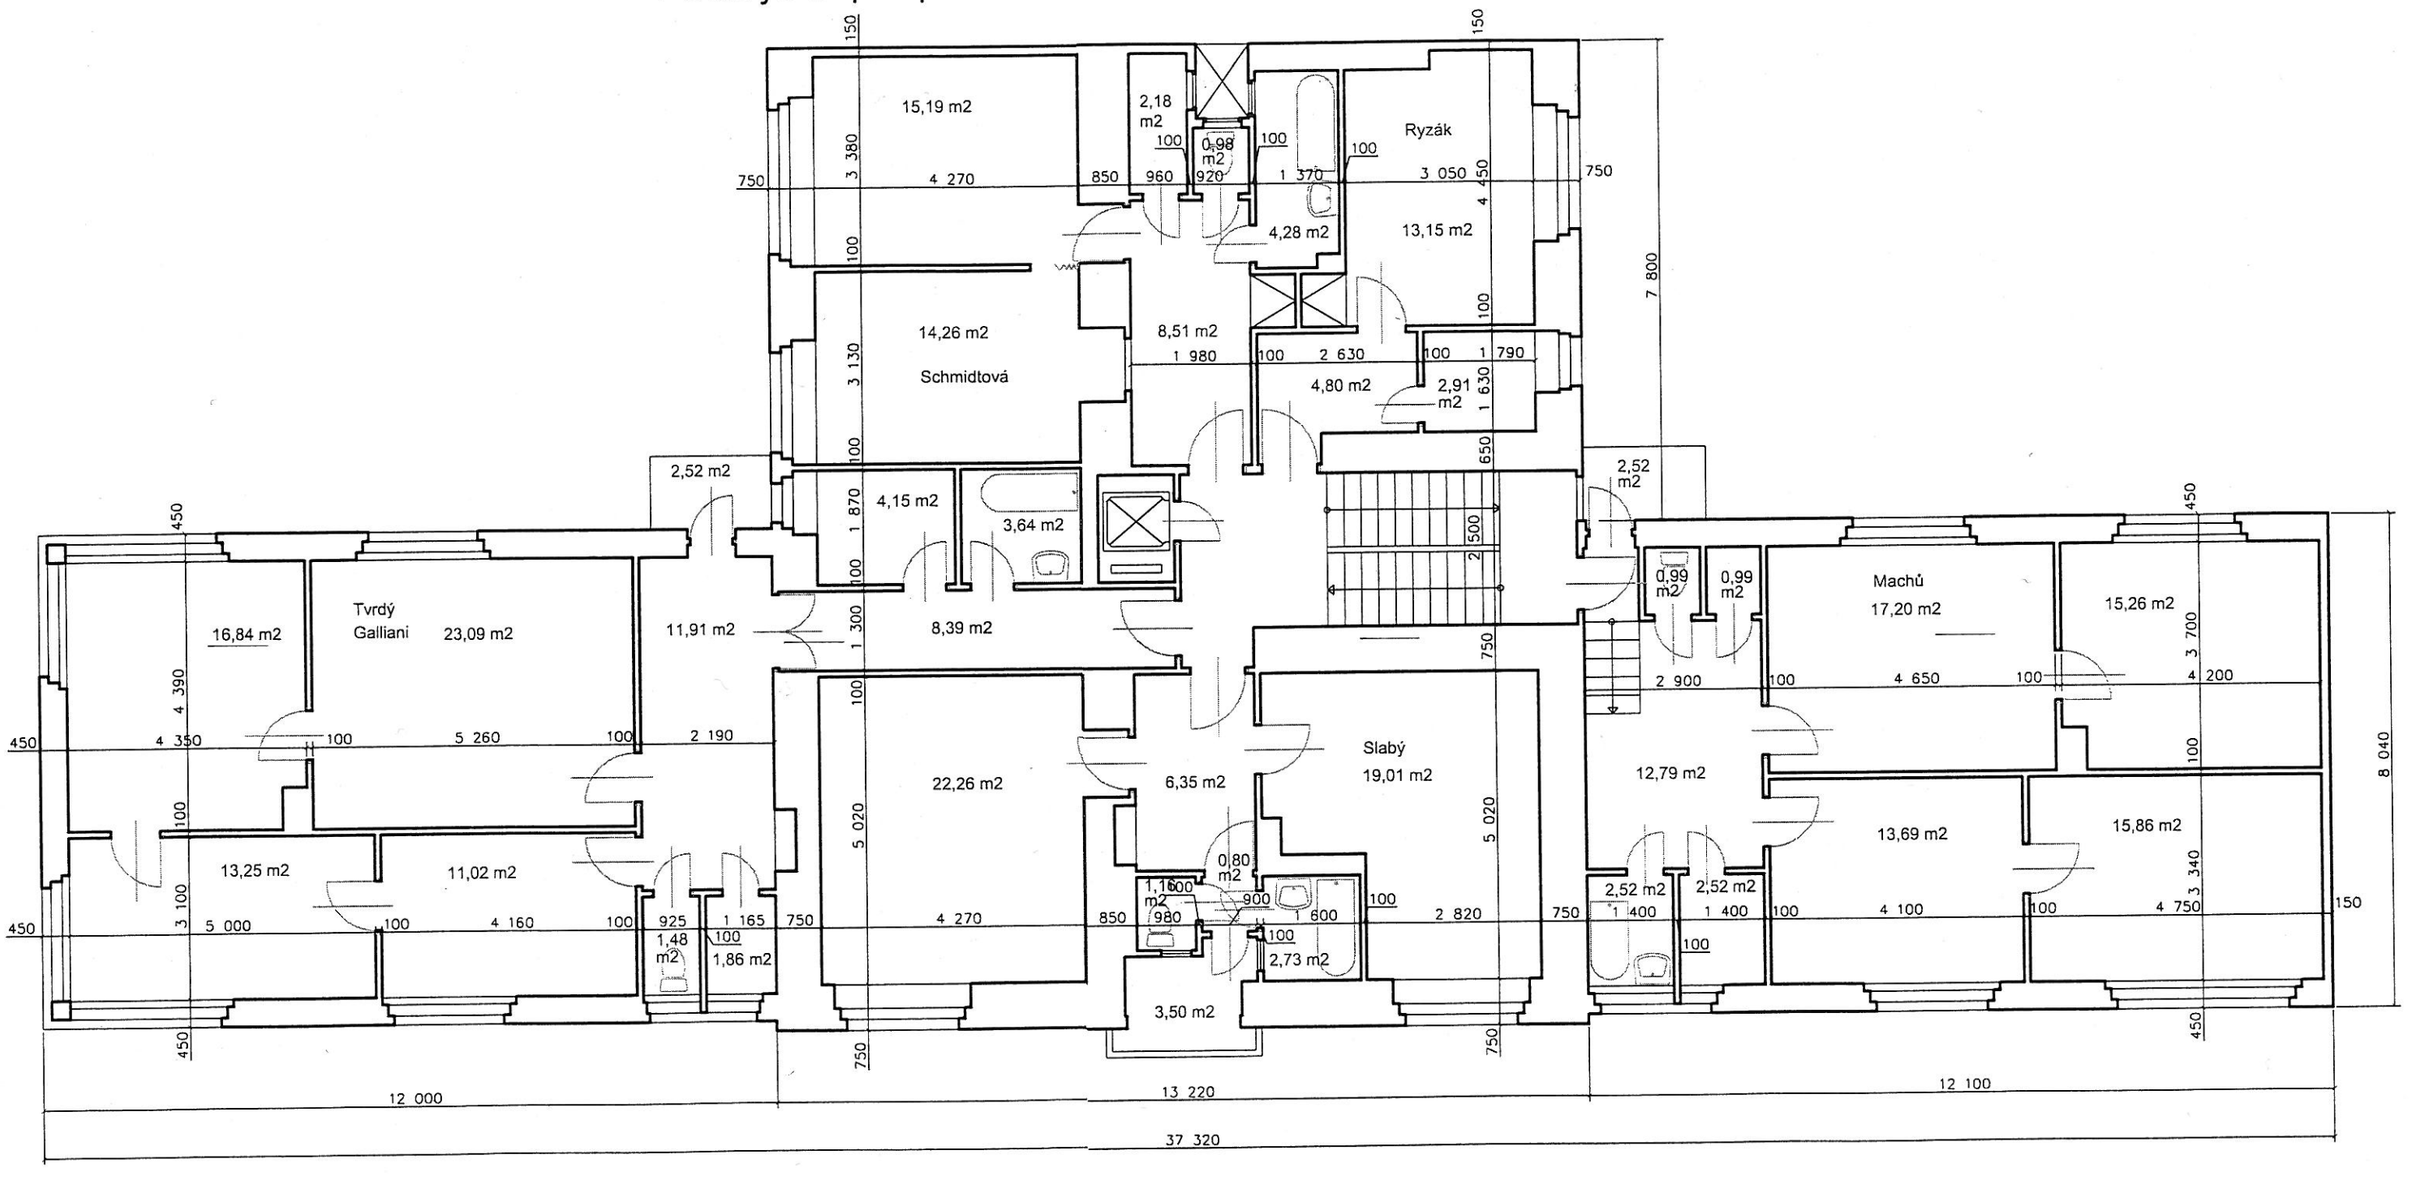

Projektová a inženýrská kancelář Pod Pekařkou 33/1089, 147 00, Praha 4	IČO: 44859481
Akademie věd ČR.	ing. arch. J. Karlík
Bytový dům, Patočkova čp. 1419/39 Praha 6	
Půdorys 2np. 1.patro	4