



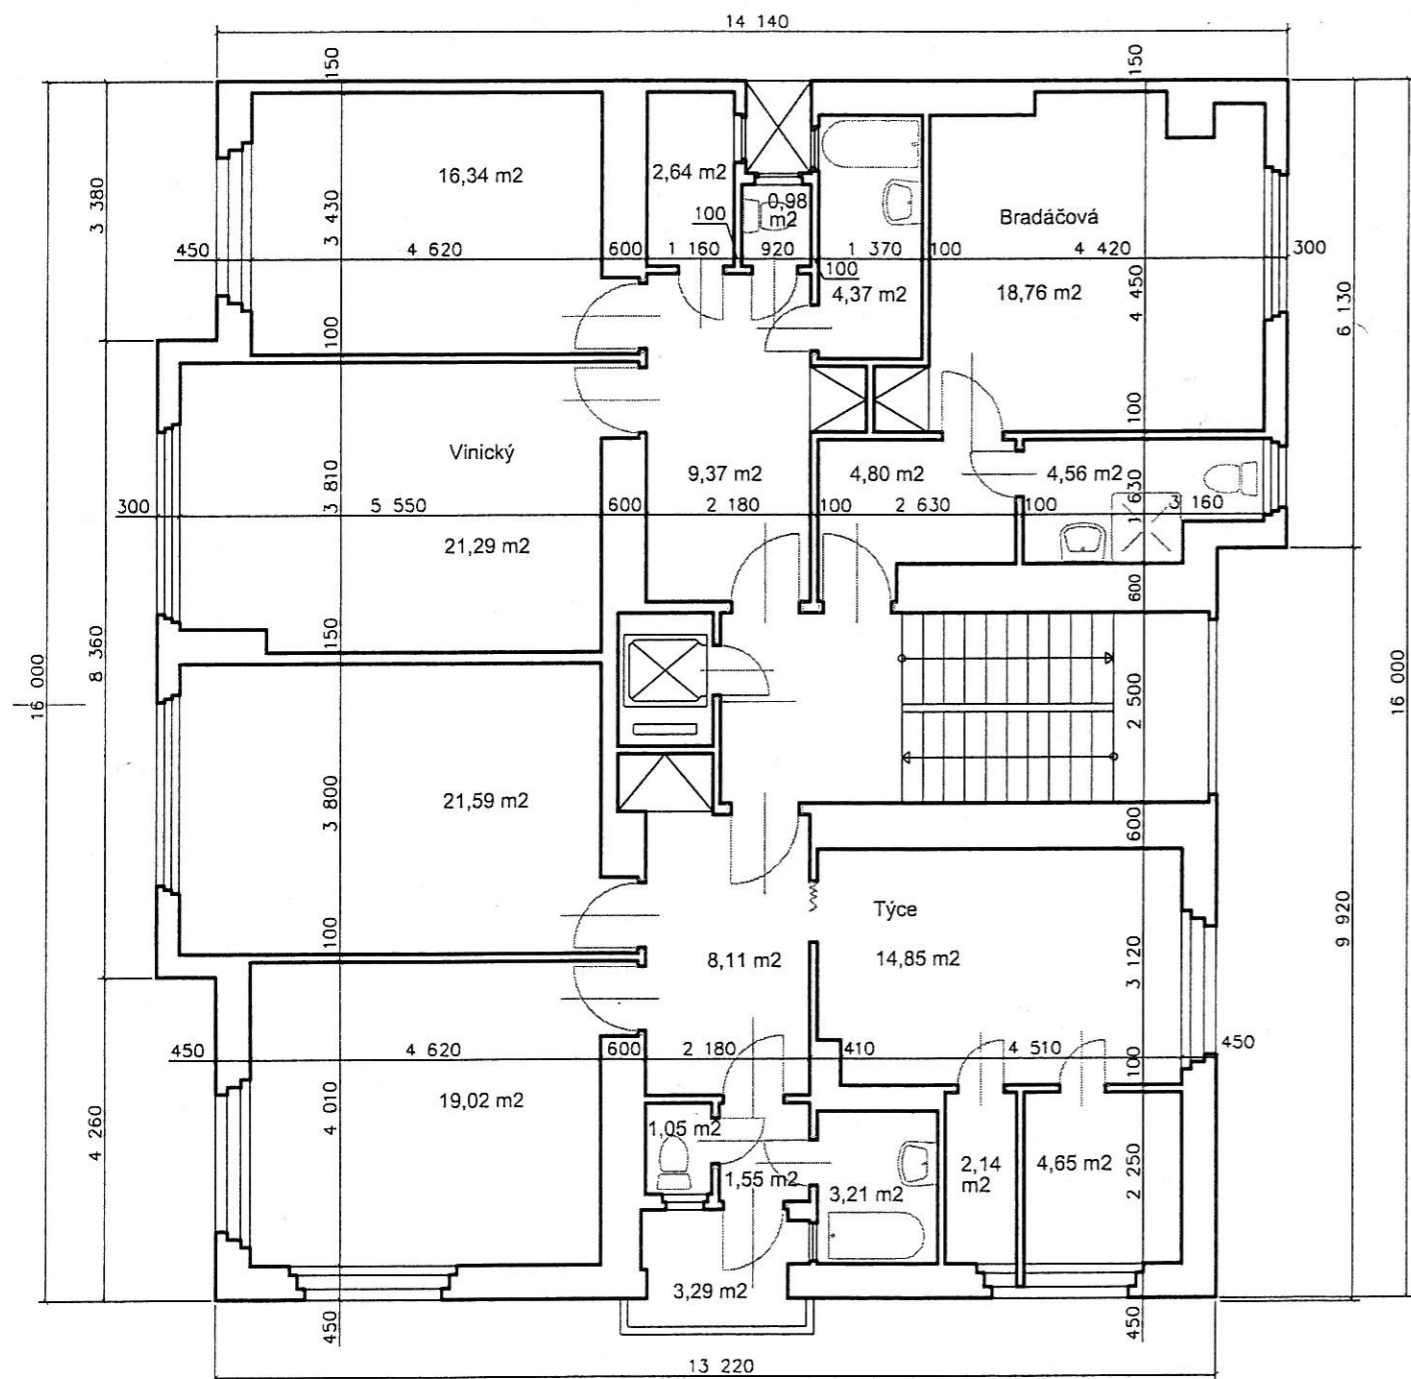

Půdorys 5np-4.patro

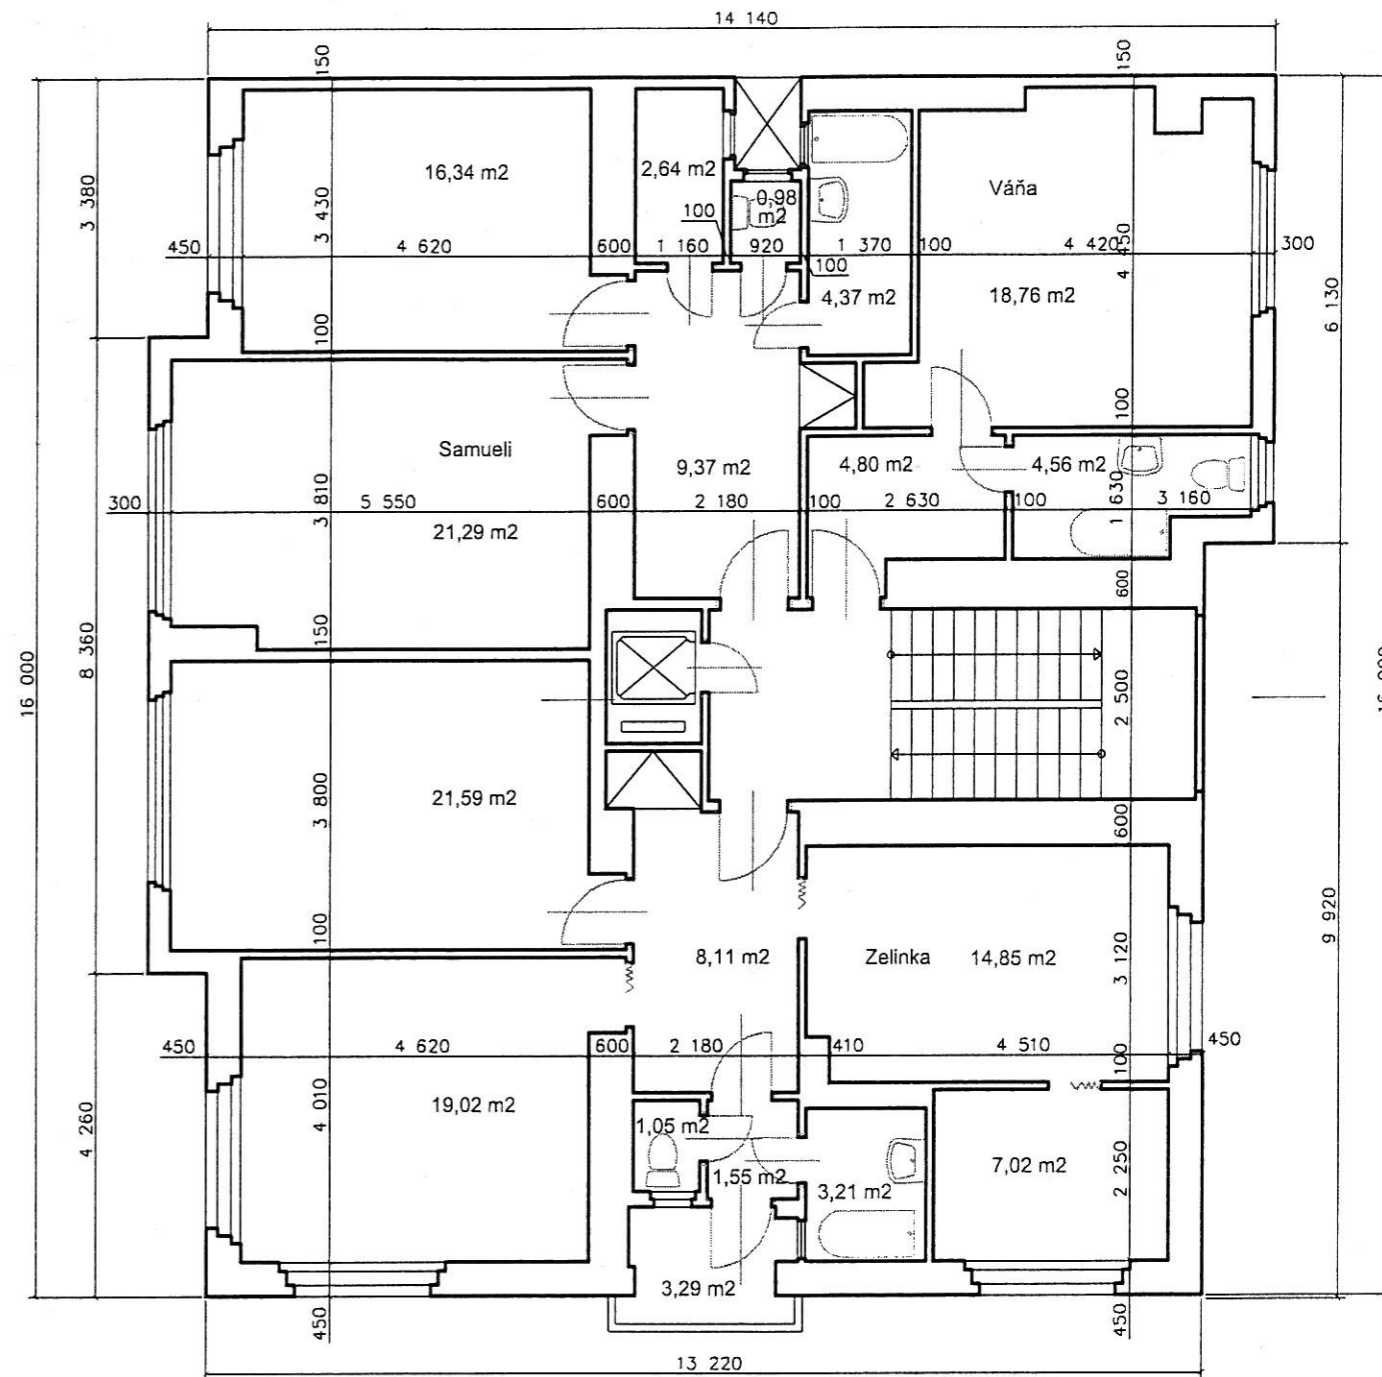

Půdorys 6np-5.patro



Projektová a inženýrská kancelář Pod Pekařkou 33/1089, 147 00, Praha 4	IČO: 44859481	 JK ARCHITECTS ing. arch. J. Karlík
Akademie věd ČR. Bytový dům, Patočkova čp. 1419/39 Praha 6		
Půdorys 5np. 4.patro		7

Projektová a inženýrská kancelář Pod Pekařkou 33/1089, 147 00, Praha 4	IČO: 44859481	 JK ARCHITECTS ing. arch. J. Karlík
Akademie věd ČR. Bytový dům, Patočkova čp. 1419/39 Praha 6		
Půdorys 6np. 5.patro		8