


PŮDORYS 1.NP

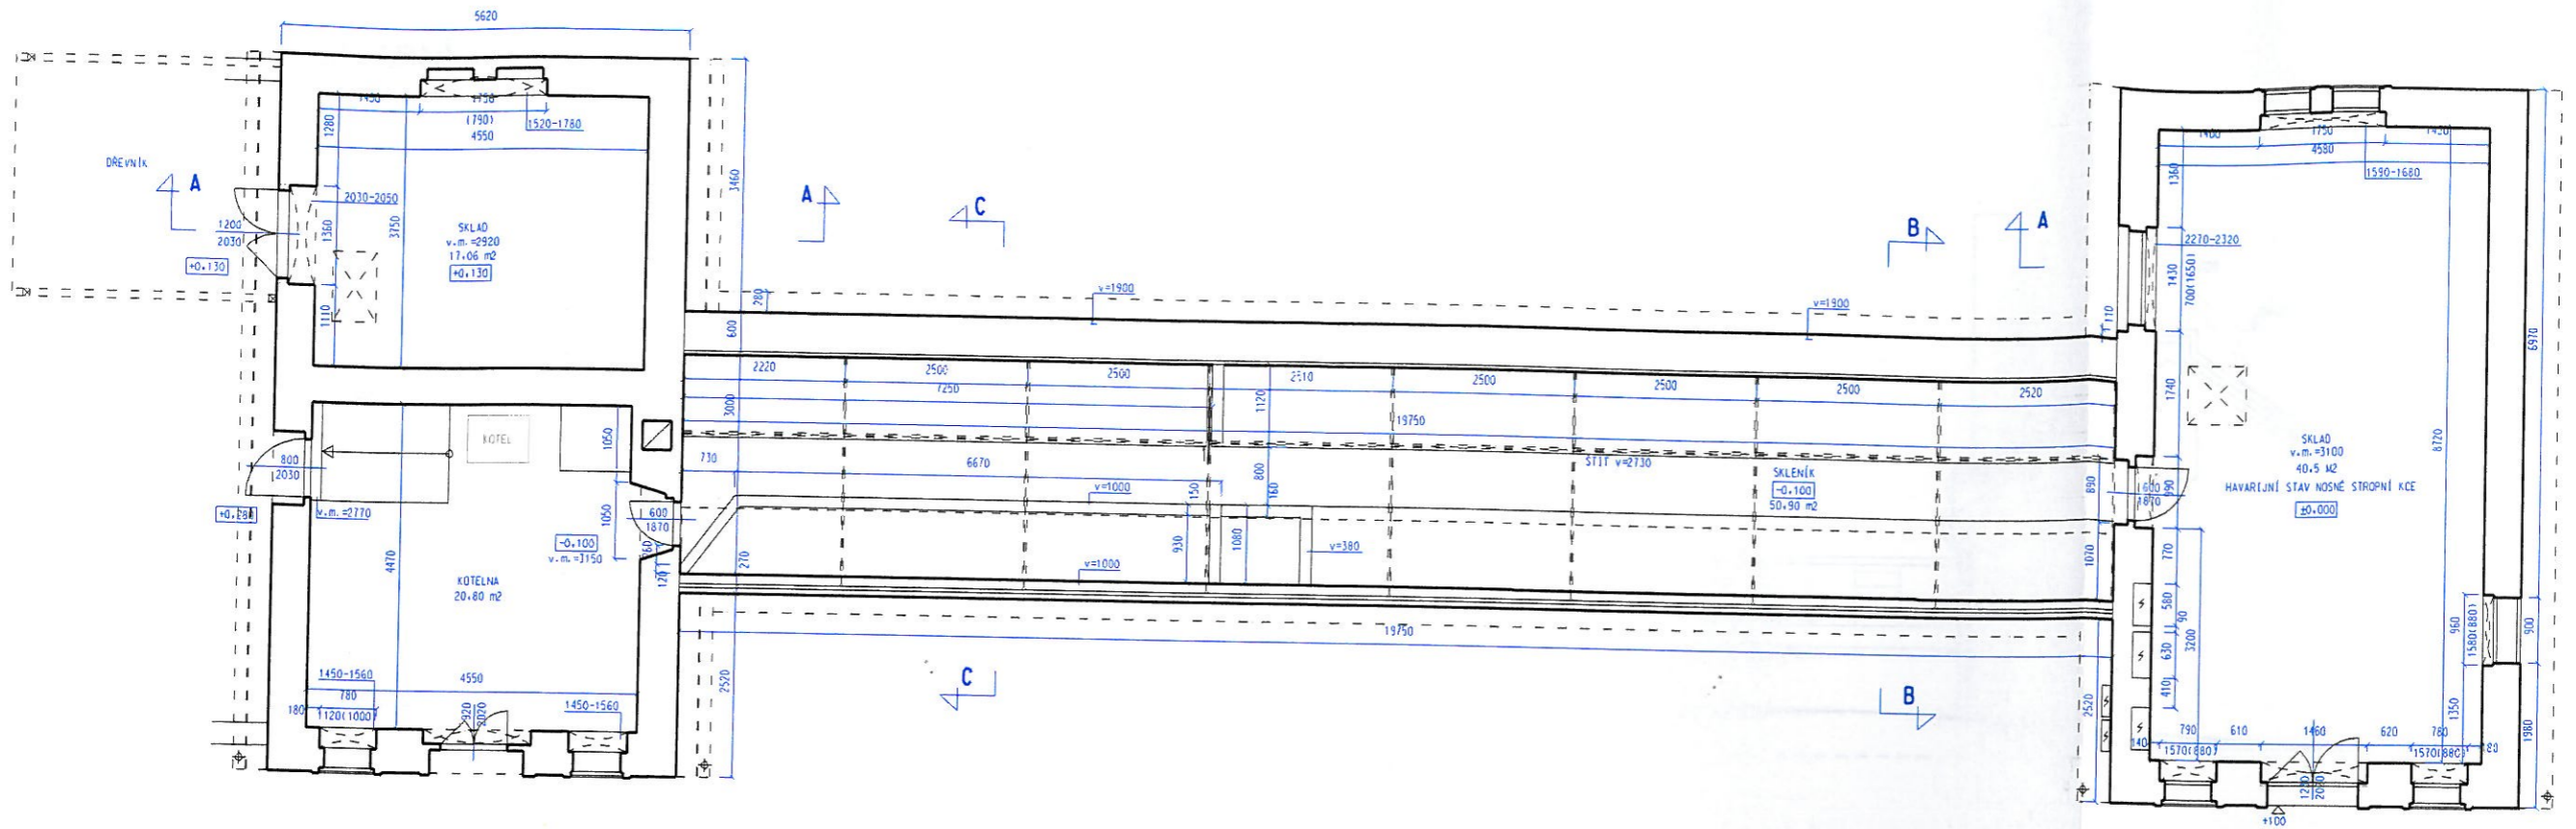

PODKROVÍ

