


POHLED ZADNÍ SEVERNÍ

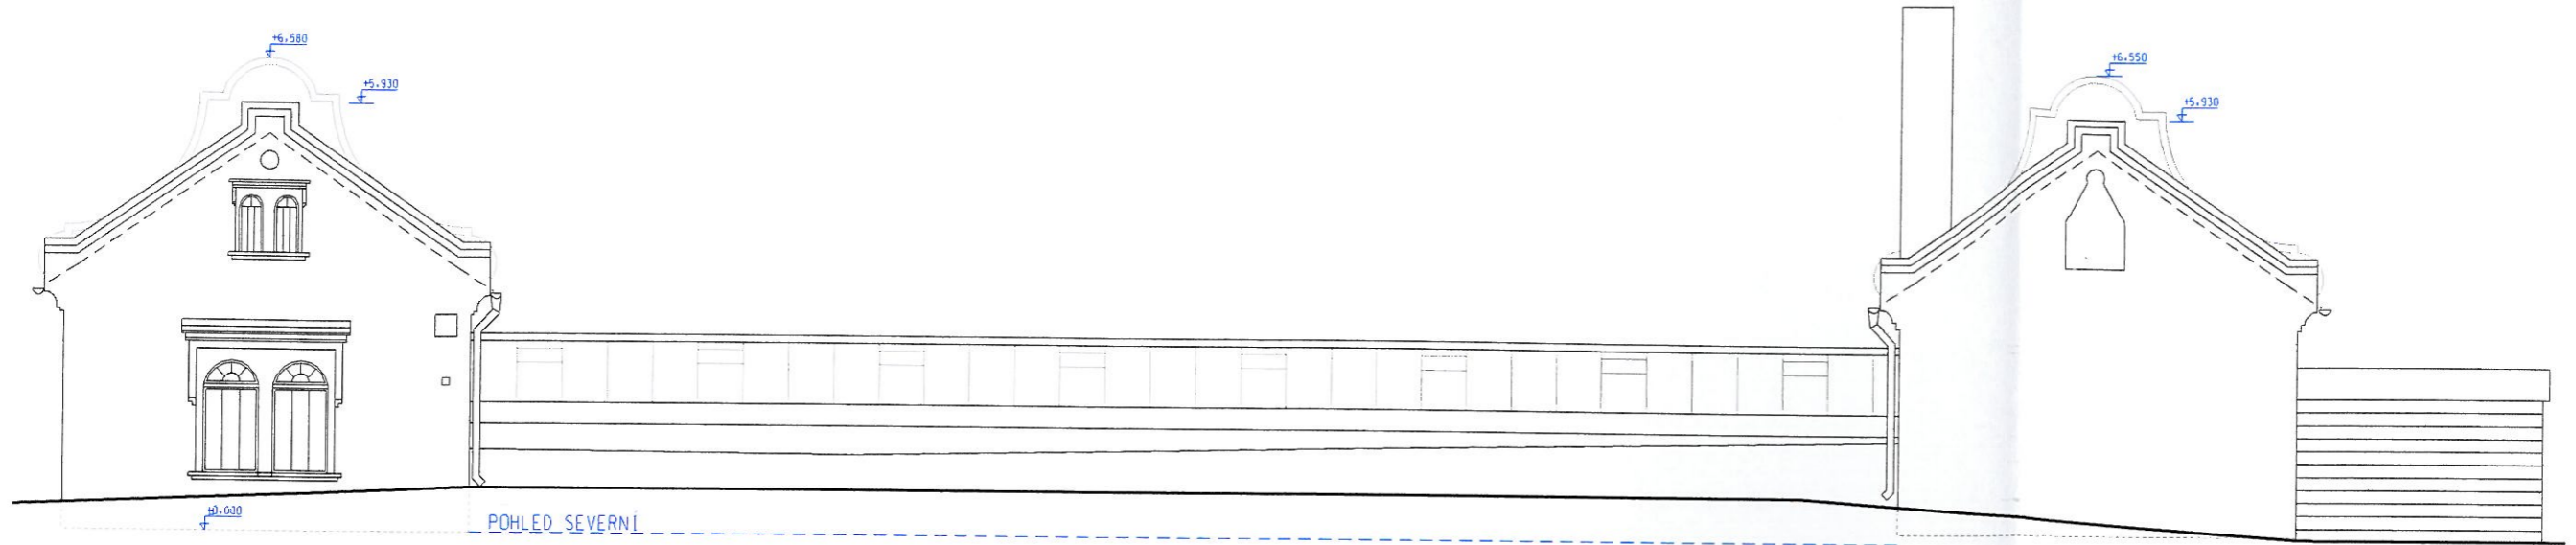

POHLED ČELNÍ JIŽNÍ

