Kancelář Akademie Věd ČR
Národní třída 5 čp. 1011- VIOLA
Zaměření objektu stav z r. 2006
Půdorys 2NP M 1 : 100
3

PŮDORYS 3NP

Projektová a inženýrská kancelář
Pod Pekařkou 33/1089, 147 00, Praha 4
IČO: 44859481
JK ARCHITECTS
Kancelář Akademie Věd ČR
Národní třída 5 čp. 1011- VIOLA
Zaměření objektu stav z r. 2006
Půdorys 3NP M 1 : 100
4

PŮDORYS 4NP

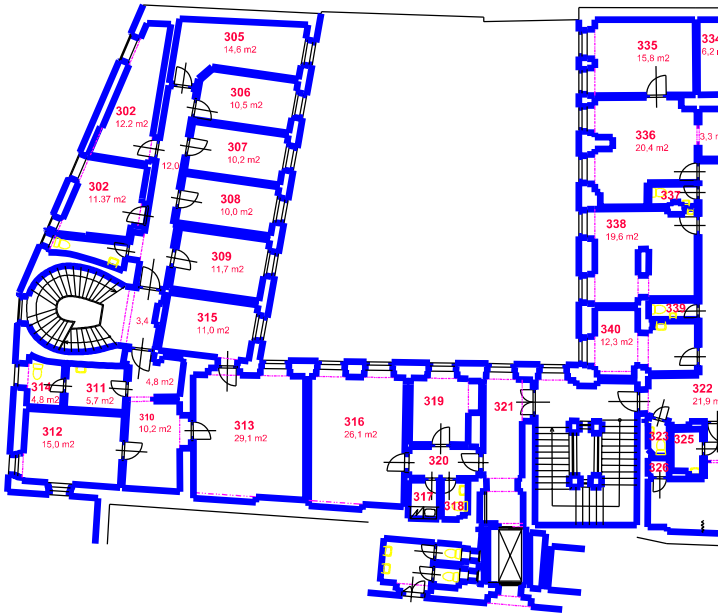

JK ARCHITECTS
stupeň dokumentace: realizační
fáze zakázky: 1308
pořadí formátu: A4
datum: 2006
měřítko: 1:100
číslo výkresu: 6
číslo: 7