


PŮDORYS 2.NP - 1.PATRA

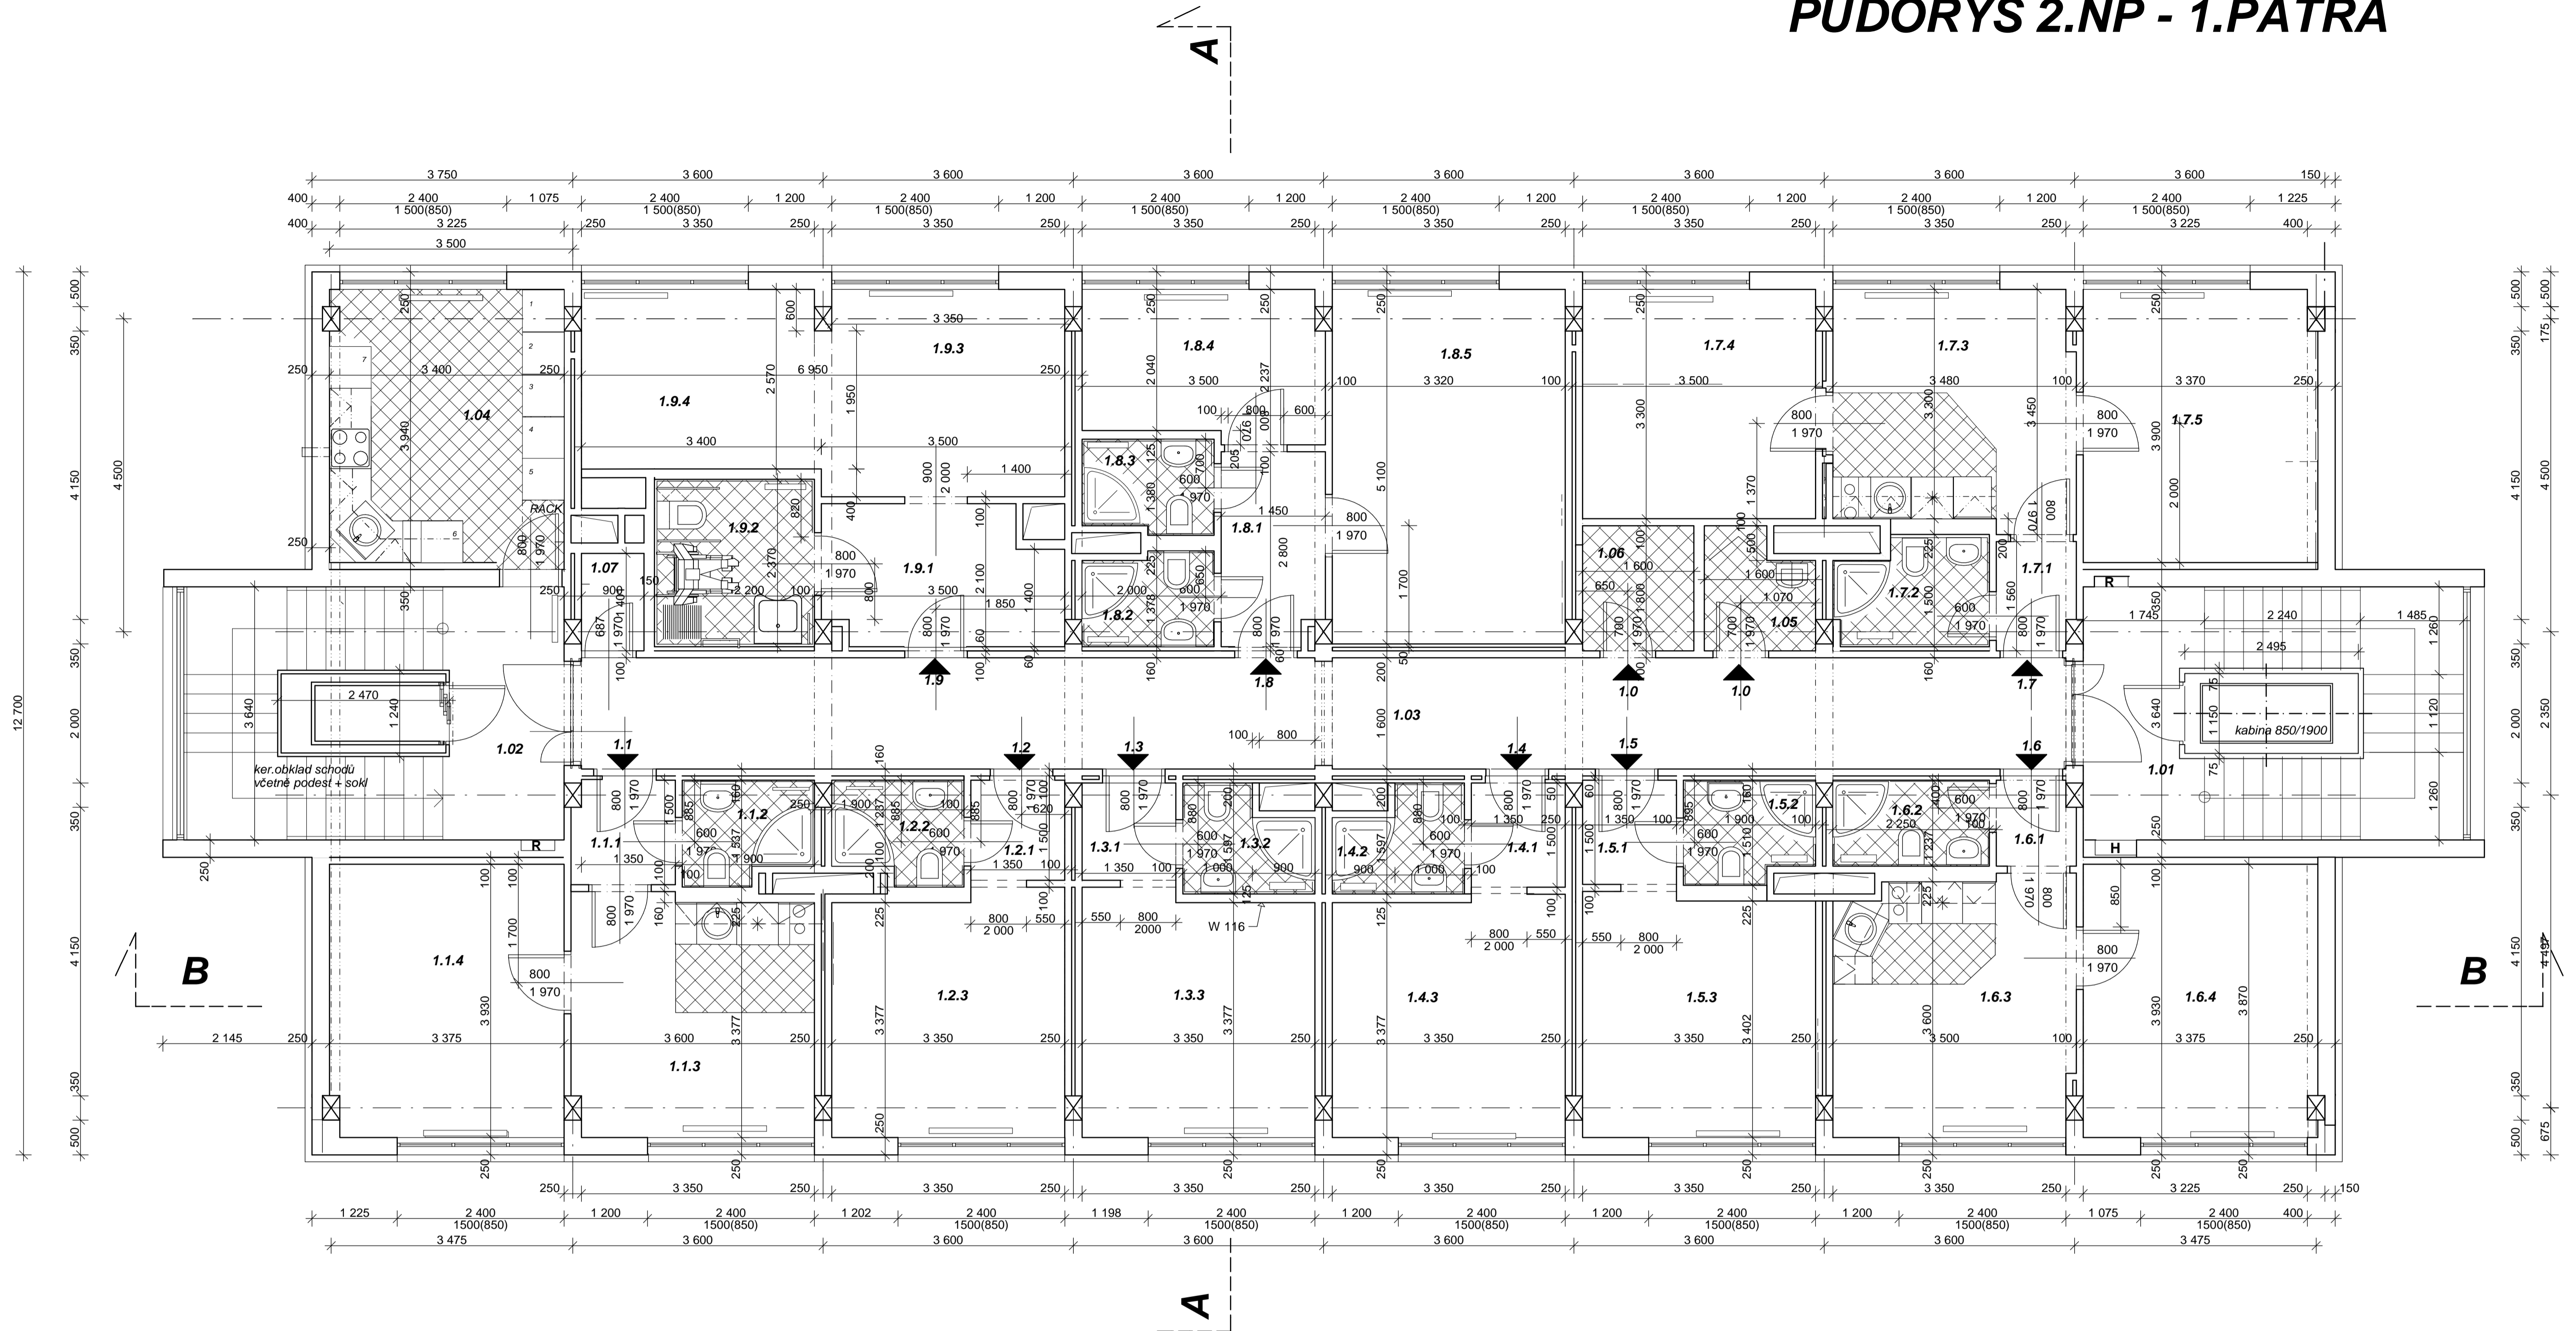


TABULKA MÍSTNOSTÍ

| ČÍSLO MÍST. | MÍSTNOST | PLOCHA | PODLAHA | STĚNY | STROP | POZNÁMKA |
|-------------|-------------------|----------------------|------------------------------------|--|-----------------------------|--|
| 1.01 | KOMUNIKAČNÍ JÁDRO | 19,64m ² | keram dlažba | keram dlažba | nová stúk. omítka + malba | dle nutnosti provést opravy |
| 1.02 | KOMUNIKAČNÍ JÁDRO | 19,58m ² | keram dlažba | keram dlažba | nová stúk. omítka + malba | dle nutnosti provést opravy |
| 1.03 | CHODBA | 33,10m ² | koberec | ve stív.části oprava stív+malba nové SDK + malba | nový stúk. omítka + malba | zapuštěná světla v profil. sokl koberec. |
| 1.04 | KUCHYŇKA | 13,81m ² | keram dlažba | ve stív.části oprava stív+malba nové SDK + malba za linkou obkl. | stávající - opravit + malba | sokl keram. |
| 1.05 | ÚKLADOVÁ KOMORA | 2,38m ² | keram dlažba | ve stív.části oprava stív+malba nové SDK + malba | stávající - opravit + malba | sokl keram. |
| 1.06 | PRÁDLO | 2,75m ² | keram dlažba | SDK + malba | stávající - opravit + malba | sokl keram. |
| 1.07 | SKLAD | 1,28m ² | keram dlažba | ve stív.části oprava stív+malba nové SDK + malba | stávající - opravit + malba | sokl keram. |
| 1.1 | apartma | 29,42 m ² | | | | |
| 1.1.1 | PŘEDSÍŇ | 2,09m ² | koberec | ve stív.části oprava stív+malba nové SDK + malba | stávající - opravit + malba | sokl koberecový |
| 1.1.2 | SPRCHA + WC | 2,65m ² | keram dlažba | SDK keramický obklad od stropu | podhled v2400 SDK vodovodný | |
| 1.1.3 | POKOJ + K.K. | 11,53m ² | koberec+ker.dl. cca500 mm od linky | ve stív.části oprava stív+malba nové SDK + malba, za linkou obklad | stávající - opravit + malba | sokl koberec. + keram |
| 1.1.4 | POKOJ | 13,17m ² | koberec | ve stív.části oprava stív+malba nové SDK + malba | stávající - opravit + malba | sokl koberecový |
| 1.2 | pokoj | 16,30 m ² | | | | |
| 1.2.1 | PŘEDSÍŇ | 1,94m ² | koberec | ve stív.části oprava stív+malba nové SDK + malba | stávající - opravit + malba | sokl koberecový |
| 1.2.2 | SPRCHA + WC | 2,68m ² | keram dlažba | SDK keramický obklad od stropu | podhled v2400 SDK vodovodný | |
| 1.2.3 | POKOJ | 11,68m ² | koberec | ve stív.části oprava stív+malba nové SDK + malba | stávající - opravit + malba | sokl koberecový |

| ČÍSLO MÍST. | MÍSTNOST | PLOCHA | PODLAHA | STĚNY | STROP | POZNÁMKA |
|-------------|--------------|----------------------|---------------------------------|--|-----------------------------|------------------------|
| 1.3 | pokoj | 16,22 m ² | | | | |
| 1.3.1 | PŘEDSÍŇ | 1,94m ² | koberec | ve stív.části oprava stív+malba nové SDK + malba | stávající - opravit + malba | sokl koberecový |
| 1.3.2 | SPRCHA + WC | 2,60m ² | keram dlažba | SDK keramický obklad od stropu | podhled v2400 SDK vodovodný | |
| 1.3.3 | POKOJ | 11,58m ² | koberec | ve stív.části oprava stív+malba nové SDK + malba | stávající - opravit + malba | sokl koberecový |
| 1.4 | pokoj | 16,04 m ² | | | | |
| 1.4.1 | PŘEDSÍŇ | 1,78m ² | koberec | ve stív.části oprava stív+malba nové SDK + malba | stávající - opravit + malba | sokl koberecový |
| 1.4.2 | SPRCHA + WC | 2,60m ² | keram dlažba | SDK keramický obklad od stropu | podhled v2400 SDK vodovodný | |
| 1.4.3 | POKOJ | 11,66m ² | koberec | ve stív.části oprava stív+malba nové SDK + malba | stávající - opravit + malba | sokl koberecový |
| 1.5 | pokoj | 16,32 m ² | | | | |
| 1.5.1 | PŘEDSÍŇ | 2,00m ² | koberec | ve stív.části oprava stív+malba nové SDK + malba | stávající - opravit + malba | sokl koberecový |
| 1.5.2 | SPRCHA + WC | 2,60m ² | keram dlažba | SDK keramický obklad od stropu | podhled v2400 SDK vodovodný | |
| 1.5.3 | POKOJ | 11,72m ² | koberec | ve stív.části oprava stív+malba nové SDK + malba | stávající - opravit + malba | sokl koberecový |
| 1.6 | apartma | 29,61 m ² | | | | |
| 1.6.1 | PŘEDSÍŇ | 1,25m ² | koberec | ve stív.části oprava stív+malba nové SDK + malba | stávající - opravit + malba | sokl koberecový |
| 1.6.2 | SPRCHA + WC | 2,81m ² | keram dlažba | SDK keramický obklad od stropu | podhled v2400 SDK vodovodný | |
| 1.6.3 | POKOJ + K.K. | 12,40m ² | koberec+ker.dl. 500 mm od linky | ve stív.části oprava stív+malba nové SDK + malba, za linkou obklad | stávající - opravit + malba | sokl koberec. + keram. |
| 1.6.4 | POKOJ | 13,15m ² | koberec | ve stív.části oprava stív+malba nové SDK + malba | stávající - opravit + malba | sokl koberecový |

| ČÍSLO MÍST. | MÍSTNOST | PLOCHA | PODLAHA | STĚNY | STROP | POZNÁMKA |
|-------------|-----------------|----------------------|---------------------------------|--|-----------------------------|------------------------|
| 1.7 | apartma | 41,20 m ² | | | | |
| 1.7.1 | PŘEDSÍŇ | 1,55m ² | koberec | ve stív.části oprava stív+malba nové SDK + malba | stávající - opravit + malba | sokl koberecový |
| 1.7.2 | SPRCHA + WC | 3,24m ² | keram dlažba | SDK keramický obklad od stropu | podhled v2400 SDK vodovodný | |
| 1.7.3 | POKOJ + K.K. | 11,51m ² | koberec+ker.dl. 500 mm od linky | ve stív.části oprava stív+malba nové SDK + malba, za linkou obklad | stávající - opravit + malba | sokl koberec. + keram. |
| 1.7.4 | POKOJ | 11,35m ² | koberec | ve stív.části oprava stív+malba nové SDK + malba | stávající - opravit + malba | sokl koberecový |
| 1.7.5 | POKOJ | 13,57m ² | koberec | ve stív.části oprava stív+malba nové SDK + malba | stávající - opravit + malba | sokl koberecový |
| 1.8 | apartma | 33,85 m ² | | | | |
| 1.8.1 | PŘEDSÍŇ | 3,72m ² | koberec | ve stív.části oprava stív+malba nové SDK + malba | stávající - opravit + malba | sokl koberecový |
| 1.8.2 | SPRCHA + WC | 2,47m ² | keram dlažba | SDK keramický obklad od stropu | podhled v2400 SDK vodovodný | |
| 1.8.3 | SPRCHA + WC | 2,53m ² | keram dlažba | SDK keramický obklad od stropu | podhled v2400 SDK vodovodný | |
| 1.8.4 | POKOJ | 7,68m ² | koberec | ve stív.části oprava stív+malba nové SDK + malba | stávající - opravit + malba | sokl koberecový |
| 1.8.5 | POKOJ | 17,45m ² | koberec | ve stív.části oprava stív+malba nové SDK + malba | stávající - opravit + malba | sokl koberecový |
| 1.9 | invalidní pokoj | 31,86 m ² | | | | |
| 1.9.1 | PŘEDSÍŇ | 6,25m ² | koberec | ve stív.části oprava stív+malba nové SDK + malba | stávající - opravit + malba | sokl koberecový |
| 1.9.2 | SPRCHA + WC | 5,65m ² | keram dlažba | SDK keramický obklad od stropu | podhled v2400 SDK vodovodný | |
| 1.9.3 | POKOJ | 10,91m ² | koberec | ve stív.části oprava stív+malba nové SDK + malba | stávající - opravit + malba | sokl koberecový |
| 1.9.4 | POKOJ | 9,05m ² | koberec | ve stív.části oprava stív+malba nové SDK + malba | stávající - opravit + malba | sokl koberecový |

±0,00 = 290,90

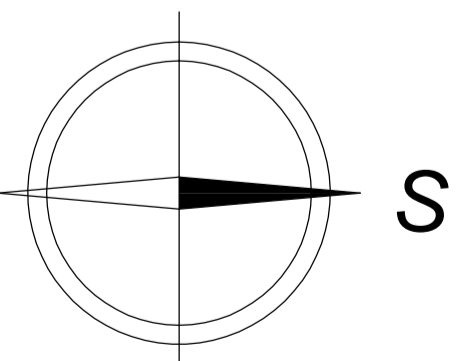

AV ČR - UBYTOVACÍ ZAŘÍZENÍ MAZANKA
v objektu v Praze 8, ul. Za Vodárnou č.1013/1

pro středisko spol. činnosti Akademie věd ČR, v.v.i. Národní třída 1009/3, Praha 1

| | | |
|--|--|--|
| NAVŘEL ing.arch. Ivan Březina ing.arch. Jiří Veselý ing.arch. Martin Březina Lada Tomanová | ZAKÁZKA DOKUMENTACE SKUTEČNÉHO PROVEDENÍ STAVBY pro spol. EKOLS s.r.o. jako podklad pro vydání kolaudačního rozhodnutí | MEPRO s.r.o. architektonický atelier nam. Před bastionem 912/6 162 00 Praha 6 |
| SCHVÁLIL DIPLOM. arch. I. BŘEZINA | DATUM SRPEN 2010 | ARCH. ČÍSLO 26 - 11/09 03 |
| DROF DOKUMENTACE MĚŘITKO KÓTOVÁNÍ V | PO 1:50 mm | OBSAH PŮDORYS 2.NP - 1.PATRA |