


# PŮDORYS 3.NP - 2.PATRA

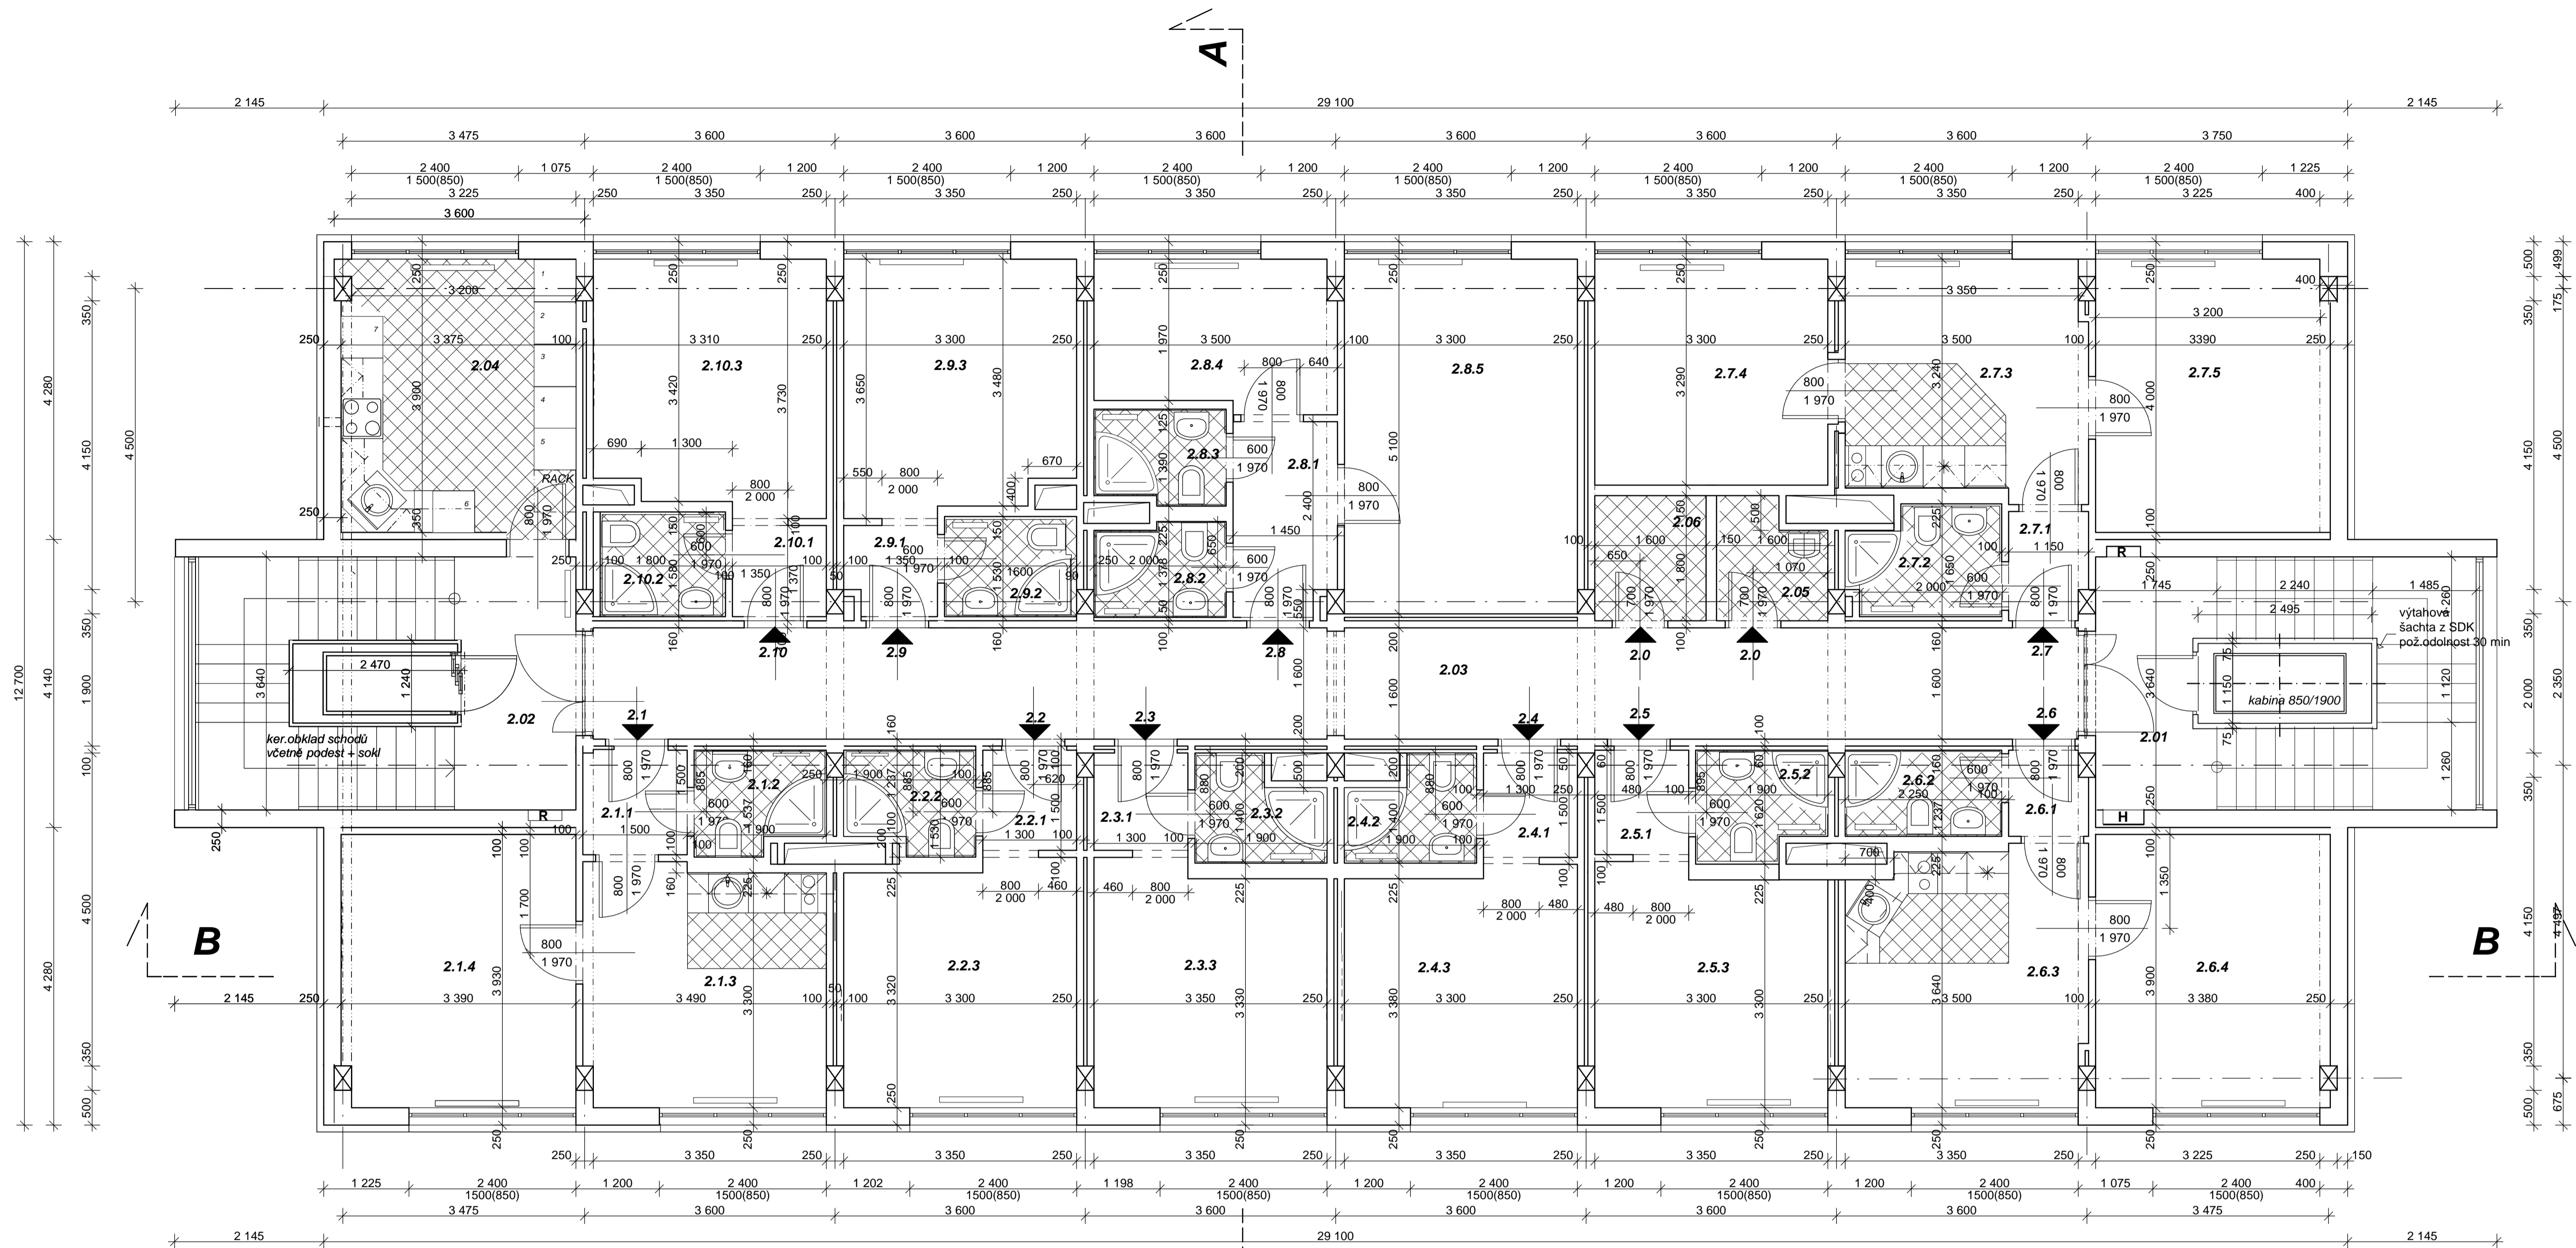


TABULKA MÍSTNOSTÍ

ČÍSLO MÍST.	MÍSTNOST	PLOCHA	PODLAHA	STĚNY	STROP	POZNÁMKA
2.01	KOMUNIKAČNÍ JÁDRO	19,64m <sup>2</sup>	keram dlažba	keram dlažba	omítka + malba	dle nutnosti provést opravy
2.02	KOMUNIKAČNÍ JÁDRO	19,58m <sup>2</sup>	keram dlažba	keram dlažba	omítka + malba	dle nutnosti provést opravy
2.03	CHODBA	33,10m <sup>2</sup>	koberec	ve stávající oprava stáv+malba nové SDK + malba	mezi trámy SDK podhled od stropu 140 mm - sablony	zapuštěné světlo v podl. sokl koberec...
2.04	KUCHYŇKA	13,81m <sup>2</sup>	keram dlažba	ve stávající oprava stáv+malba nové SDK + malba, za linkou obklad	stávající - opravit + malba	sokl keram.
2.05	ÚKLADOVÁ KOMORA	2,38m <sup>2</sup>	keram dlažba	ve stávající oprava stáv+malba nové SDK + malba	stávající - opravit + malba	sokl keram.
2.06	PRÁDLO	2,75m <sup>2</sup>	keram dlažba	SDK + malba	stávající - opravit + malba	sokl keram.
<b>2.1</b>	<b>apartma</b>	<b>29,42 m<sup>2</sup></b>				
.1.1	PŘEDSÍŇ	2,09m <sup>2</sup>	koberec	ve stávající oprava stáv+malba nové SDK + malba	stávající - opravit + malba	sokl koberecový
.1.2	SPRCHA + WC	2,65m <sup>2</sup>	keram dlažba	SDK keramický obklad do stropu	podhled v2400 SDK vodovodný	
.1.3	POKOJ + K.K.	11,53m <sup>2</sup>	koberec+ker.dl.	ve stávající oprava stáv+malba nové SDK + malba, za linkou obklad	stávající - opravit + malba	sokl koberec. + keram.
.1.4	POKOJ	13,17m <sup>2</sup>	koberec	ve stávající oprava stáv+malba nové SDK + malba	stávající - opravit + malba	sokl koberecový
<b>2.2</b>	<b>pokoj</b>	<b>16,30 m<sup>2</sup></b>				
.2.1	PŘEDSÍŇ	1,94m <sup>2</sup>	koberec	ve stávající oprava stáv+malba nové SDK + malba	stávající - opravit + malba	sokl koberecový
.2.2	SPRCHA + WC	2,68m <sup>2</sup>	keram dlažba	SDK keramický obklad do stropu	podhled v2400 SDK vodovodný	
.2.3	POKOJ	11,68m <sup>2</sup>	koberec	ve stávající oprava stáv+malba nové SDK + malba	stávající - opravit + malba	sokl koberecový

ČÍSLO MÍST.	MÍSTNOST	PLOCHA	PODLAHA	STĚNY	STROP	POZNÁMKA
<b>2.3</b>	<b>pokoj</b>	<b>16,22 m<sup>2</sup></b>				
.3.1	PŘEDSÍŇ	1,94m <sup>2</sup>	koberec	ve stávající oprava stáv+malba nové SDK + malba	stávající - opravit + malba	sokl koberecový
.3.2	SPRCHA + WC	2,60m <sup>2</sup>	keram dlažba	SDK keramický obklad do stropu	podhled v2400 SDK vodovodný	
.3.3	POKOJ	11,58m <sup>2</sup>	koberec	ve stávající oprava stáv+malba nové SDK + malba	stávající - opravit + malba	sokl koberecový
<b>2.4</b>	<b>pokoj</b>	<b>16,04 m<sup>2</sup></b>				
.4.1	PŘEDSÍŇ	1,78m <sup>2</sup>	koberec	ve stávající oprava stáv+malba nové SDK + malba	stávající - opravit + malba	sokl koberecový
.4.2	SPRCHA + WC	2,60m <sup>2</sup>	keram dlažba	SDK keramický obklad do stropu	podhled v2400 SDK vodovodný	
.4.3	POKOJ	11,66m <sup>2</sup>	koberec	ve stávající oprava stáv+malba nové SDK + malba	stávající - opravit + malba	sokl koberecový
<b>2.5</b>	<b>pokoj</b>	<b>16,32 m<sup>2</sup></b>				
.5.1	PŘEDSÍŇ	2,00m <sup>2</sup>	koberec	ve stávající oprava stáv+malba nové SDK + malba	stávající - opravit + malba	sokl koberecový
.5.2	SPRCHA + WC	2,60m <sup>2</sup>	keram dlažba	SDK keramický obklad do stropu	podhled v2400 SDK vodovodný	
.5.3	POKOJ	11,72m <sup>2</sup>	koberec	ve stávající oprava stáv+malba nové SDK + malba	stávající - opravit + malba	sokl koberecový
<b>2.6</b>	<b>apartma</b>	<b>29,61 m<sup>2</sup></b>				
.6.1	PŘEDSÍŇ	1,25m <sup>2</sup>	koberec	ve stávající oprava stáv+malba nové SDK + malba	stávající - opravit + malba	sokl koberecový
.6.2	SPRCHA + WC	2,81m <sup>2</sup>	keram dlažba	SDK keramický obklad do stropu	podhled v2400 SDK vodovodný	
.6.3	POKOJ + K.K.	12,40m <sup>2</sup>	koberec+ker.dl.	ve stávající oprava stáv+malba nové SDK + malba, za linkou obklad	stávající - opravit + malba	sokl koberec. + keram.
.6.4	POKOJ	13,15m <sup>2</sup>	koberec	ve stávající oprava stáv+malba nové SDK + malba	stávající - opravit + malba	sokl koberecový

ČÍSLO MÍST.	MÍSTNOST	PLOCHA	PODLAHA	STĚNY	STROP	POZNÁMKA
<b>2.7</b>	<b>apartma</b>	<b>41,20 m<sup>2</sup></b>				
.7.1	PŘEDSÍŇ	1,55m <sup>2</sup>	koberec	ve stávající oprava stáv+malba nové SDK + malba	stávající - opravit + malba	sokl koberecový
.7.2	SPRCHA + WC	3,24m <sup>2</sup>	keram dlažba	SDK keramický obklad do stropu	podhled v2400 SDK vodovodný	
.7.3	POKOJ + K.K.	11,51m <sup>2</sup>	koberec+ker.dl.	ve stávající oprava stáv+malba nové SDK + malba, za linkou obklad	stávající - opravit + malba	sokl koberec. + keram.
.7.4	POKOJ	11,35m <sup>2</sup>	koberec	ve stávající oprava stáv+malba nové SDK + malba	stávající - opravit + malba	sokl koberecový
.7.5	POKOJ	13,57m <sup>2</sup>	koberec	ve stávající oprava stáv+malba nové SDK + malba	stávající - opravit + malba	sokl koberecový
<b>2.8</b>	<b>apartma</b>	<b>33,85 m<sup>2</sup></b>				
.8.1	PŘEDSÍŇ	3,72m <sup>2</sup>	koberec	ve stávající oprava stáv+malba nové SDK + malba	stávající - opravit + malba	sokl koberecový
.8.2	SPRCHA + WC	2,47m <sup>2</sup>	keram dlažba	SDK keramický obklad do stropu	podhled v2400 SDK vodovodný	
.8.3	SPRCHA + WC	2,53m <sup>2</sup>	keram dlažba	SDK keramický obklad do stropu	podhled v2400 SDK vodovodný	
.8.4	POKOJ	7,68m <sup>2</sup>	koberec	ve stávající oprava stáv+malba nové SDK + malba	stávající - opravit + malba	sokl koberecový
.8.5	POKOJ	17,45m <sup>2</sup>	koberec	ve stávající oprava stáv+malba nové SDK + malba	stávající - opravit + malba	sokl koberecový
<b>2.9</b>	<b>pokoj</b>					
.9.1	PŘEDSÍŇ	1,65m <sup>2</sup>	koberec	ve stávající oprava stáv+malba nové SDK + malba	stávající - opravit + malba	sokl koberecový
.9.2	SPRCHA + WC	2,75m <sup>2</sup>	keram dlažba	SDK keramický obklad do stropu	podhled v2400 SDK vodovodný	
.9.3	POKOJ	12,00m <sup>2</sup>	koberec	ve stávající oprava stáv+malba nové SDK + malba	stávající - opravit + malba	sokl koberecový
<b>2.10</b>	<b>pokoj</b>					
.10.1	PŘEDSÍŇ	1,68m <sup>2</sup>	koberec	ve stávající oprava stáv+malba nové SDK + malba	stávající - opravit + malba	sokl koberecový
.10.2	SPRCHA + WC	2,82m <sup>2</sup>	keram dlažba	SDK keramický obklad do stropu	podhled v2400 SDK vodovodný	
.10.3	POKOJ	11,98m <sup>2</sup>	koberec	ve stávající oprava stáv+malba nové SDK + malba	stávající - opravit + malba	sokl koberecový

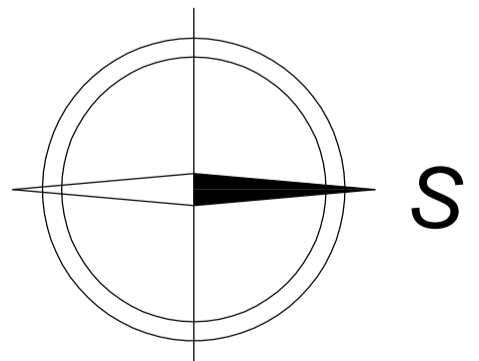

±0,00 = 290,90

## AV ČR - UBYTOVAČÍ ZAŘÍZENÍ MAZANKA

v objektu v Praze 8, ul. Za Vodárnou č.1013/1  
pro středisko spol. činnosti Akademie věd ČR, v.v.i. Národní třída 1009/3, Praha 1

NÁVRH: Ing.arch. Ivan Blahos Ing.arch. Jiří Veselý Ing.arch. Martin Březina Lída Tomová SCHVÁLIL: Dipl.ing.arch. I.BŘEZINA DROBNÝ DOKUMENTACE MĚŘITKO KOTOVÁNÍ V	ZAKÁZKA <b>DOKUMENTACE                  SKUTEČNÉHO PROVEDENÍ STAVBY</b> pro spol. EKOLS s.r.o. jako podklad pro vydání kolaudačního rozhodnutí OBSAH 1:50 mm	MEPRO s.r.o. architektonický atelier nám. Přátel bohemů 912/6 116 00 Praha 6 MEPRO DATUM SRPEN 2010 ARCH. ČÍSLO 26 - 11/09 04
--	--	---