


# PŮDORYS 6.NP - 5.PATRA

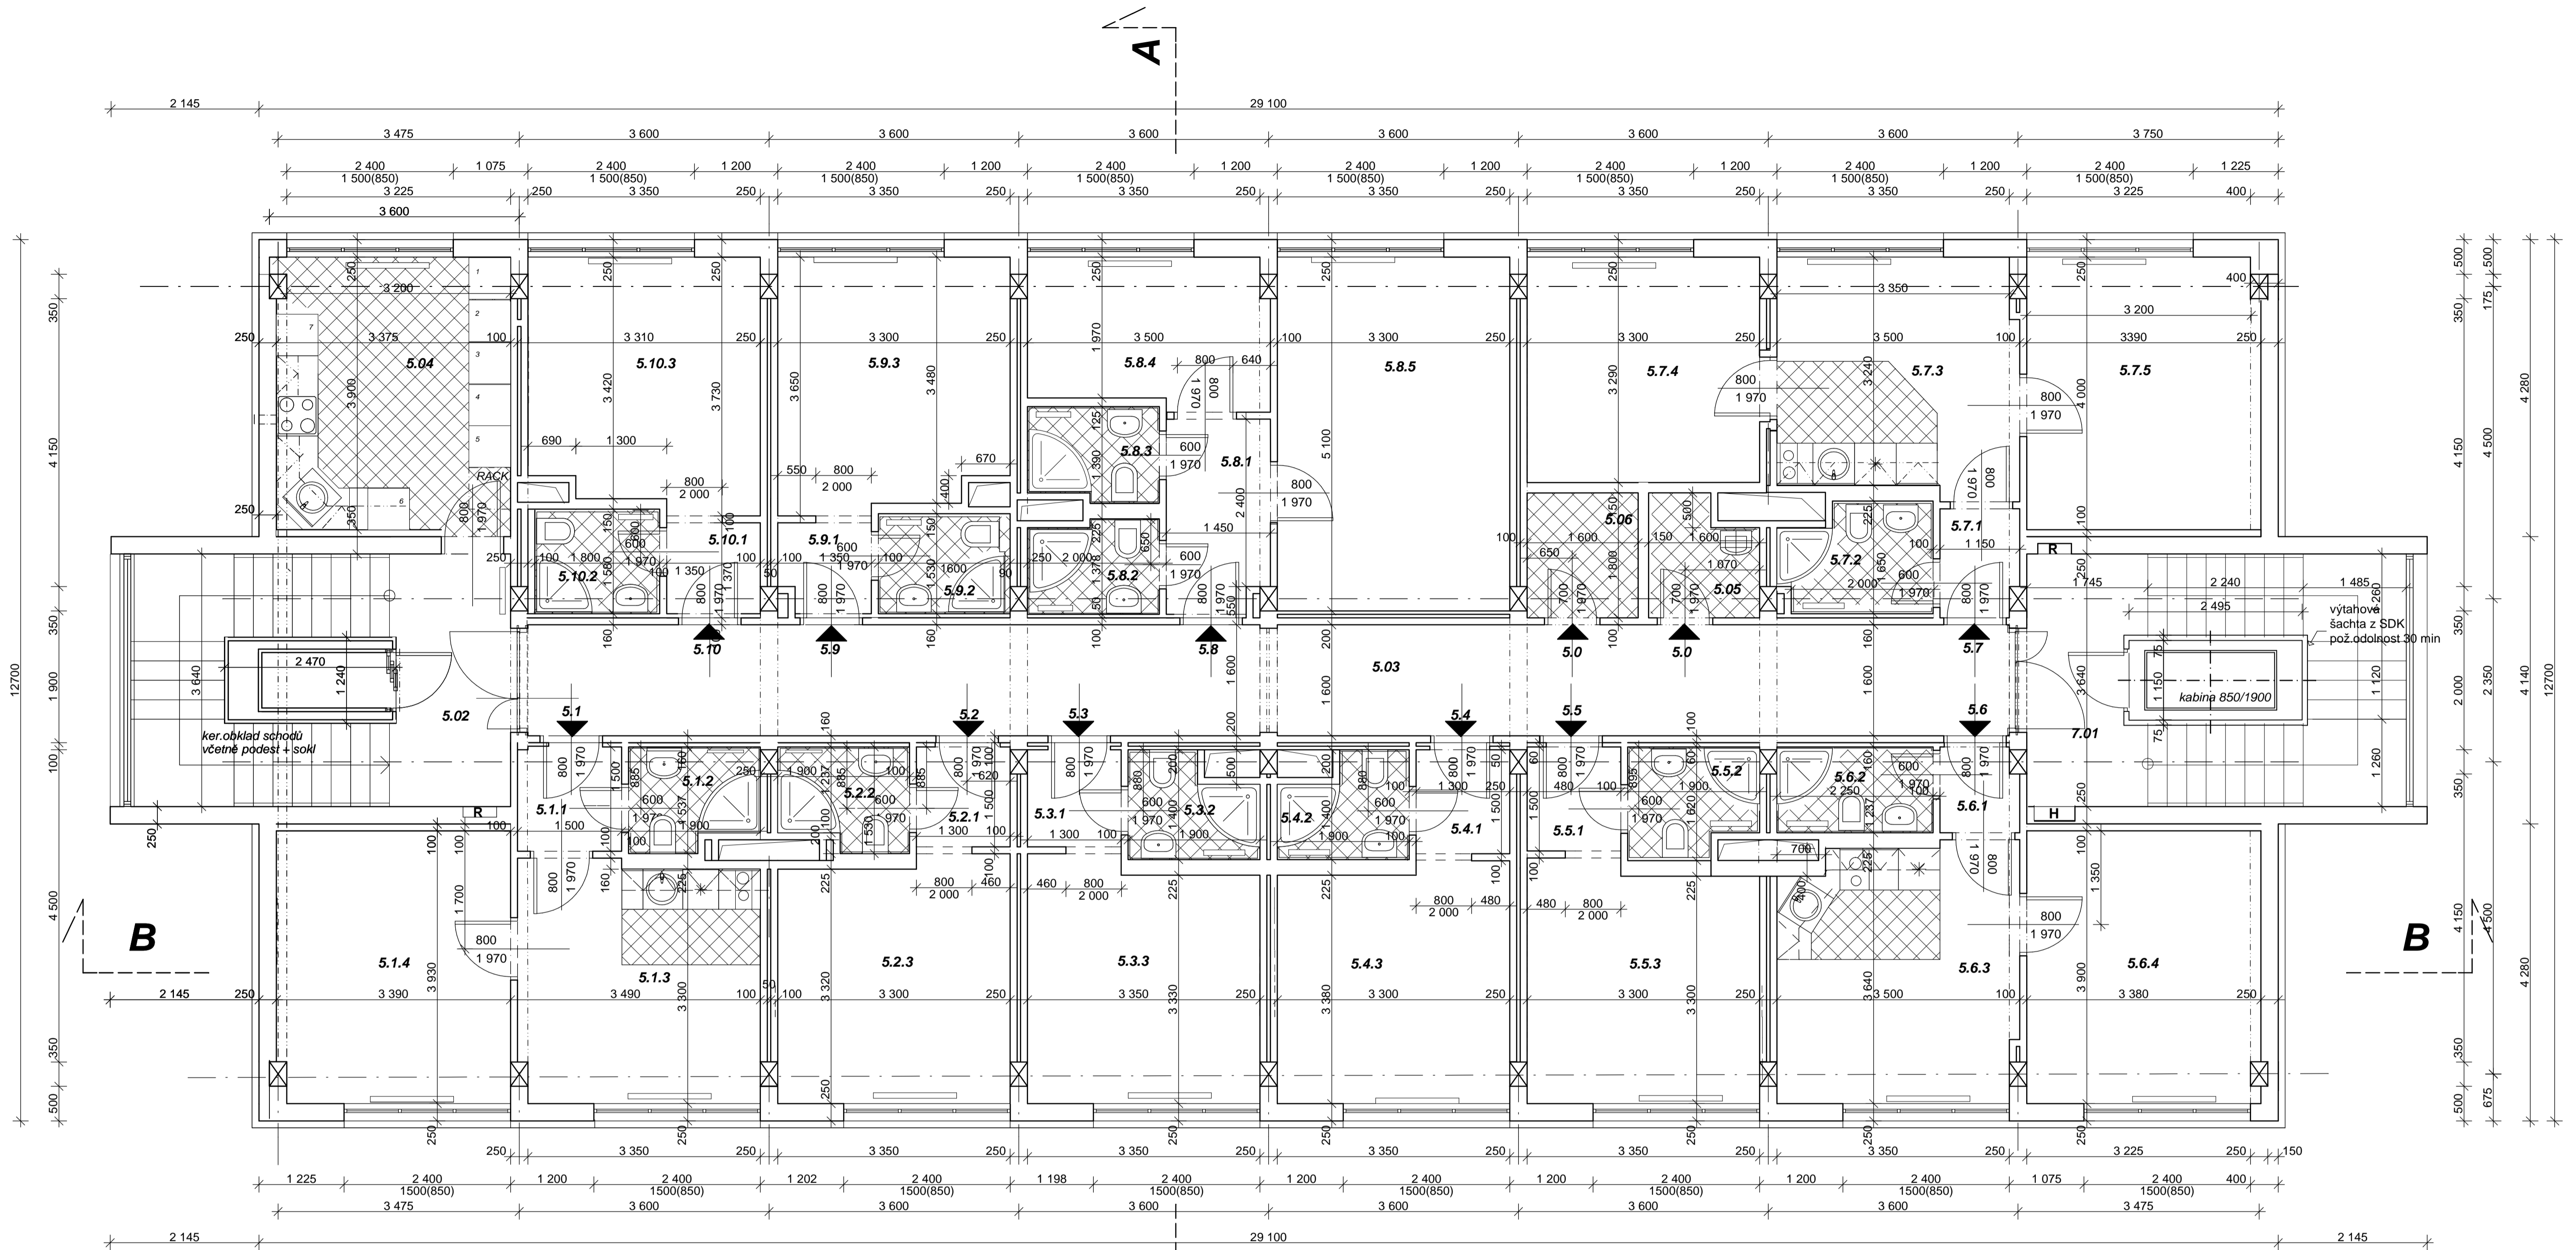

TABULKA MÍSTNOSTÍ

ČÍSLO MÍST.	MÍSTNOST	PLOCHA	PODLAHA	STĚNY	STROP	POZNÁMKA
5.01	KOMUNIKAČNÍ JÁDRO	19,64m <sup>2</sup>	keram dlažba	keram dlažba	omítka + malba	dle nutnosti provést opravy
5.02	KOMUNIKAČNÍ JÁDRO	19,58m <sup>2</sup>	keram dlažba	keram dlažba	omítka + malba	dle nutnosti provést opravy
5.03	CHODBA	33,10m <sup>2</sup>	koberec	ve stěv části oprava stěv+malba nové SDK + malba	mezi trámy SDK podhled od stropu 140 mm - sablony	zapsušená světlá v podh. sokl koberec...
5.04	KUCHYŇKA	13,81m <sup>2</sup>	keram dlažba	ve stěv části oprava stěv+malba nové SDK + malba, za linkou obklad	stávající - opravit + malba	sokl keram.
5.05	ÚKLADOVÁ KOMORA	2,38m <sup>2</sup>	keram dlažba	ve stěv části oprava stěv+malba nové SDK + malba	stávající - opravit + malba	sokl keram.
5.06	PRÁDLO	2,75m <sup>2</sup>	keram dlažba	SDK + malba	stávající - opravit + malba	sokl keram.
5.1	apartma	29,42 m <sup>2</sup>				
5.1.1	PŘEDSÍŇ	2,09m <sup>2</sup>	koberec	ve stěv části oprava stěv+malba nové SDK + malba	stávající - opravit + malba	sokl koberec
5.1.2	SPRCHA + WC	2,65m <sup>2</sup>	keram dlažba	SDK keramický obklad do stropu	podhled v2400 SDK vodovodný	
5.1.3	POKOJ + K.K.	11,53m <sup>2</sup>	koberec+ker.dl. 500 mm od linky	ve stěv části oprava stěv+malba nové SDK + malba, za linkou obklad	stávající - opravit + malba	sokl koberec + keram.
5.1.4	POKOJ	13,17m <sup>2</sup>	koberec	ve stěv části oprava stěv+malba nové SDK + malba	stávající - opravit + malba	sokl koberec
5.2	pokoj	16,30 m <sup>2</sup>				
5.2.1	PŘEDSÍŇ	1,94m <sup>2</sup>	koberec	ve stěv části oprava stěv+malba nové SDK + malba	stávající - opravit + malba	sokl koberec
5.2.2	SPRCHA + WC	2,68m <sup>2</sup>	keram dlažba	SDK keramický obklad do stropu	podhled v2400 SDK vodovodný	
5.2.3	POKOJ	11,68m <sup>2</sup>	koberec	ve stěv části oprava stěv+malba nové SDK + malba	stávající - opravit + malba	sokl koberec

ČÍSLO MÍST.	MÍSTNOST	PLOCHA	PODLAHA	STĚNY	STROP	POZNÁMKA
5.3	pokoj	16,22 m <sup>2</sup>				
5.3.1	PŘEDSÍŇ	1,94m <sup>2</sup>	koberec	ve stěv části oprava stěv+malba nové SDK + malba	stávající - opravit + malba	sokl koberec
5.3.2	SPRCHA + WC	2,60m <sup>2</sup>	keram dlažba	SDK keramický obklad do stropu	podhled v2400 SDK vodovodný	
5.3.3	POKOJ	11,58m <sup>2</sup>	koberec	ve stěv části oprava stěv+malba nové SDK + malba	stávající - opravit + malba	sokl koberec
5.4	pokoj	16,04 m <sup>2</sup>				
5.4.1	PŘEDSÍŇ	1,78m <sup>2</sup>	koberec	ve stěv části oprava stěv+malba nové SDK + malba	stávající - opravit + malba	sokl koberec
5.4.2	SPRCHA + WC	2,60m <sup>2</sup>	keram dlažba	SDK keramický obklad do stropu	podhled v2400 SDK vodovodný	
5.4.3	POKOJ	11,66m <sup>2</sup>	koberec	ve stěv části oprava stěv+malba nové SDK + malba	stávající - opravit + malba	sokl koberec
5.5	pokoj	16,32 m <sup>2</sup>				
5.5.1	PŘEDSÍŇ	2,00m <sup>2</sup>	koberec	ve stěv části oprava stěv+malba nové SDK + malba	stávající - opravit + malba	sokl koberec
5.5.2	SPRCHA + WC	2,60m <sup>2</sup>	keram dlažba	SDK keramický obklad do stropu	podhled v2400 SDK vodovodný	
5.5.3	POKOJ	11,72m <sup>2</sup>	koberec	ve stěv části oprava stěv+malba nové SDK + malba	stávající - opravit + malba	sokl koberec
5.6	apartma	29,61 m <sup>2</sup>				
5.6.1	PŘEDSÍŇ	1,25m <sup>2</sup>	koberec	ve stěv části oprava stěv+malba nové SDK + malba	stávající - opravit + malba	sokl koberec
5.6.2	SPRCHA + WC	2,81m <sup>2</sup>	keram dlažba	SDK keramický obklad do stropu	podhled v2400 SDK vodovodný	
5.6.3	POKOJ + K.K.	12,40m <sup>2</sup>	koberec+ker.dl.	ve stěv části oprava stěv+malba nové SDK + malba, za linkou obklad	stávající - opravit + malba	sokl koberec + keram.
5.6.4	POKOJ	13,15m <sup>2</sup>	koberec	ve stěv části oprava stěv+malba nové SDK + malba	stávající - opravit + malba	sokl koberec

ČÍSLO MÍST.	MÍSTNOST	PLOCHA	PODLAHA	STĚNY	STROP	POZNÁMKA
5.7	apartma	41,20 m <sup>2</sup>				
5.7.1	PŘEDSÍŇ	1,55m <sup>2</sup>	koberec	ve stěv části oprava stěv+malba nové SDK + malba	stávající - opravit + malba	sokl koberec
5.7.2	SPRCHA + WC	3,24m <sup>2</sup>	keram dlažba	SDK keramický obklad do stropu	podhled v2400 SDK vodovodný	
5.7.3	POKOJ + K.K.	11,51m <sup>2</sup>	koberec+ker.dl.	ve stěv části oprava stěv+malba nové SDK + malba, za linkou obklad	stávající - opravit + malba	sokl koberec + keram.
5.7.4	POKOJ	11,35m <sup>2</sup>	koberec	ve stěv části oprava stěv+malba nové SDK + malba	stávající - opravit + malba	sokl koberec
5.7.5	POKOJ	13,57m <sup>2</sup>	koberec	ve stěv části oprava stěv+malba nové SDK + malba	stávající - opravit + malba	sokl koberec
5.8	apartma	33,85 m <sup>2</sup>				
5.8.1	PŘEDSÍŇ	3,72m <sup>2</sup>	koberec	ve stěv části oprava stěv+malba nové SDK + malba	stávající - opravit + malba	sokl koberec
5.8.2	SPRCHA + WC	2,47m <sup>2</sup>	keram dlažba	SDK keramický obklad do stropu	podhled v2400 SDK vodovodný	
5.8.3	SPRCHA + WC	2,53m <sup>2</sup>	keram dlažba	SDK keramický obklad do stropu	podhled v2400 SDK vodovodný	
5.8.4	POKOJ	7,68m <sup>2</sup>	koberec	ve stěv části oprava stěv+malba nové SDK + malba	stávající - opravit + malba	sokl koberec
5.8.5	POKOJ	17,45m <sup>2</sup>	koberec	ve stěv části oprava stěv+malba nové SDK + malba	stávající - opravit + malba	sokl koberec
5.9	pokoj					
5.9.1	PŘEDSÍŇ	1,65m <sup>2</sup>	koberec	ve stěv části oprava stěv+malba nové SDK + malba	stávající - opravit + malba	sokl koberec
5.9.2	SPRCHA + WC	2,75m <sup>2</sup>	keram dlažba	SDK keramický obklad do stropu	podhled v2400 SDK vodovodný	
5.9.3	POKOJ	12,00m <sup>2</sup>	koberec	ve stěv části oprava stěv+malba nové SDK + malba	stávající - opravit + malba	sokl koberec
5.10	pokoj					
5.10.1	PŘEDSÍŇ	1,68m <sup>2</sup>	koberec	ve stěv části oprava stěv+malba nové SDK + malba	stávající - opravit + malba	sokl koberec
5.10.2	SPRCHA + WC	2,82m <sup>2</sup>	keram dlažba	SDK keramický obklad do stropu	podhled v2400 SDK vodovodný	
5.10.3	POKOJ	11,98m <sup>2</sup>	koberec	ve stěv části oprava stěv+malba nové SDK + malba	stávající - opravit + malba	sokl koberec

±0,00 = 290,90

AV ČR - UBYTOVACÍ ZAŘÍZENÍ MAZANKA  
v objektu v Praze 8, ul. Za Vodárnou č.1013/1  
pro středisko spol. činnosti Akademie věd ČR, v.v.i. Národní třída 1009/3, Praha 1

NAVŘEL ing.arch. Ivan Bláznovský ing.arch. Jiří Veselý ing.arch. Martin Bláznovský Lída Tomová	ZAKÁZKA DOKUMENTACE SKUTEČNÉHO PROVEDENÍ STAVBY pro spol. EKOLS s.r.o.	MEPRO s.r.o. architektonický atelier nam. Přeloučské 912/6 162 00 Praha 6
SCHVÁLIL Dipl.ing.arch. I.BŘEZINA	jako podklad pro vydání kolaudačního rozhodnutí	DATUM SRPEN 2010
PROJEKT DOKUMENTACE MĚŘITKO 1:50 KÓTOVÁNÍ V mm	OBSAH PŮDORYS 6.NP - 5.PATRA	ARCH. ČÍSLO 26 - 11/09 07

