



PŮDORYS 9.NP - 8.PATRA

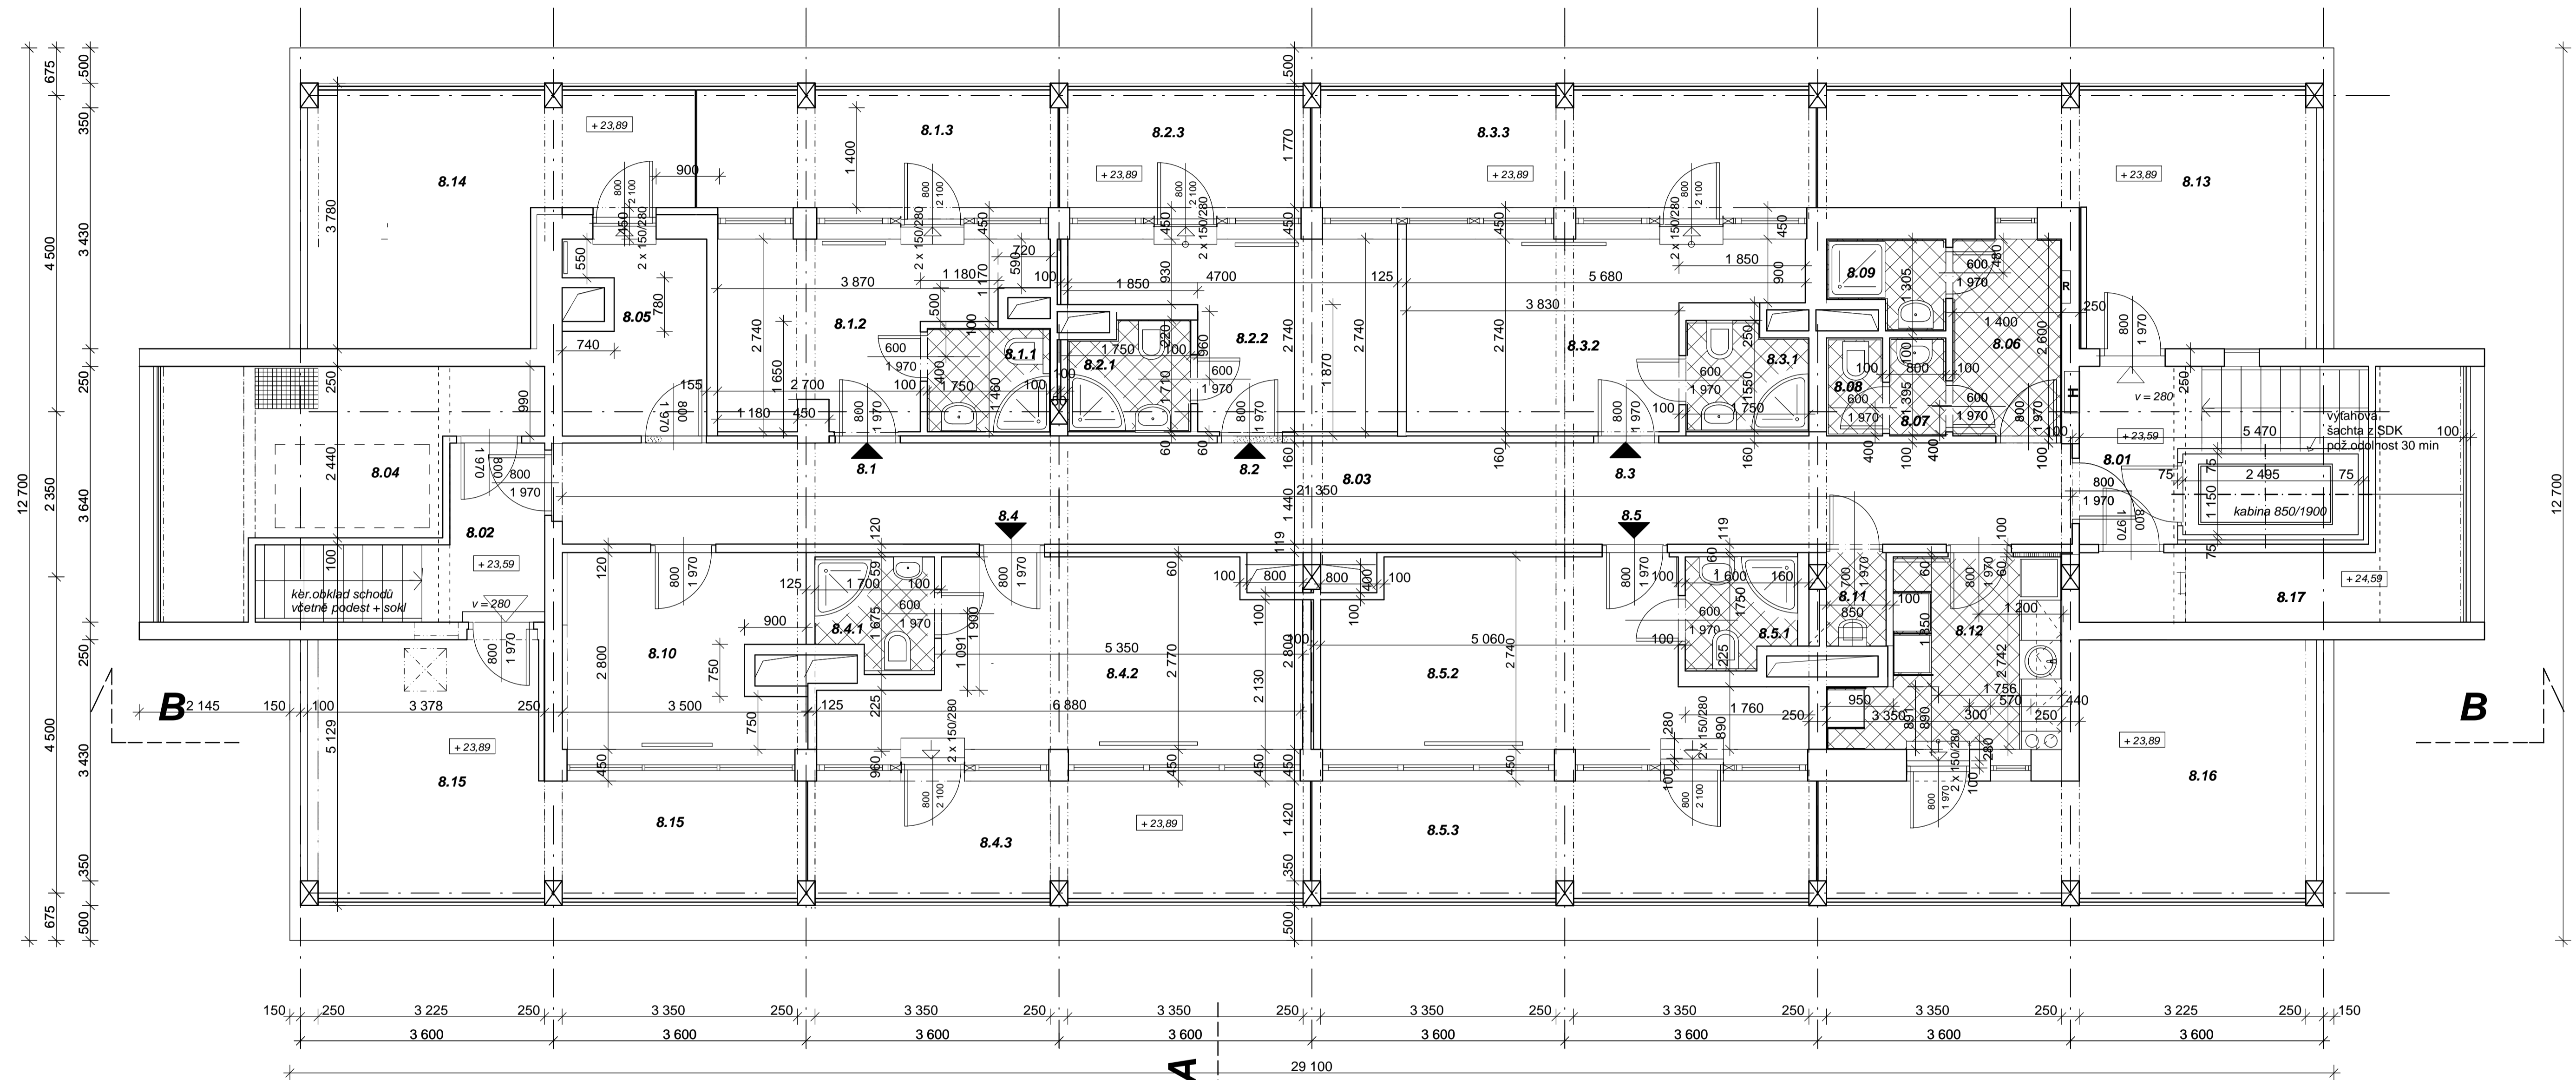

TABULKA MÍSTNOSTÍ

ČÍSLO MÍST.	MÍSTNOST	PLOCHA	PODLAHA	STĚNY	STROP	POZNÁMKA
8.01	KOMUNIKAČNÍ JÁDRO		keram dlažba	oprava	stávající + oprava	sokl keramický
8.02	KOMUNIKAČNÍ JÁDRO		keram dlažba	oprava	stávající + oprava	sokl keramický
8.03	CHODBA	31,32m ²	koberec	oprava stáv+malba	SDK podhled pod trámy v.2600 - šablony	sokl lišta
8.04	STRHOVNÁ VÝTAHU		stávající	oprava stáv+malba	stávající	
8.05	SKLAD	5,32m ²	PVC	ve stáv.části oprava stáv+malba nové SDK + malba	stávající - opravit + malba	sokl lišta
8.06	PŘEDŠÍŇ	4,34m ²	keram dlažba	keramický obklad v.2400	stávající - opravit + malba	
8.07	PŘEDŠÍŇ	1,12m ²	keram dlažba	keramický obklad v.2400	podhled v.2400 SDK vodovzdorný	
8.08	WC	1,12m ²	keram dlažba	keramický obklad v.2400	podhled v.2400 SDK vodovzdorný	
8.09	SPRCHA	1,88m ²	keram dlažba protiskluzná	keramický obklad v.2400	podhled v.2400 SDK vodovzdorný	
8.10	SKLAD	9,04m ²	PVC	oprava stáv+malba	stávající - opravit + malba	sokl lišta
8.11	ÚKLIDOVÁ KOMORA	1,14m ²	keram dlažba	stávající - SDK keramický obklad do v.1500	podhled v.2400 SDK vodovzdorný	
8.12	KUCHYŇKA	36,00m ²	keram dlažba	ve stáv.části oprava stáv+malba nové SDK + malba, za linkou obklad	stávající - opravit + malba	sokl keram.
8.13	TERASA	18,24m ²	keram dlažba	oprava stáv+náter	stávající - opravit	sokl kramický
8.14	TERASA	15,94m ²	keram dlažba	oprava stáv+náter	stávající - opravit	sokl kramický
8.15	TERASA	18,30m ²	keram dlažba	oprava stáv+náter	stávající - opravit	sokl kramický
8.16	TERASA	18,30m ²	keram dlažba	oprava stáv+náter	stávající - opravit	sokl kramický
8.17	STRHOVNÁ VÝTAHU		bezpečná oprava			řadavatel výtahu upřesnit požadavky na strojevnu

ČÍSLO MÍST.	MÍSTNOST	PLOCHA	PODLAHA	STĚNY	STROP	POZNÁMKA
8.1	pokoj	18,10m²				
.1.1	SPRCHA + WC	2,58m ²	keram dlažba	SDK keramický obklad do stropu	podhled SDK vodovzdorný v.2400	
.1.2	POKOJ	9,56m ²	koberec	ve stáv.části oprava stáv+malba nové SDK + malba	stávající - opravit + malba	sokl koberecový
.1.3	TERASA	5,95m ²	keram dlažba	oprava stáv+náter	stávající - opravit	sokl kramický
8.2	pokoj	18,20m²				
.2.1	SPRCHA + WC	2,73m ²	keram dlažba	SDK keramický obklad do stropu	podhled SDK vodovzdorný v.2400	
.2.2	POKOJ	9,51m ²	koberec	ve stáv.části oprava stáv+malba nové SDK + malba	stávající - opravit + malba	sokl koberecový
.2.3	TERASA	5,95m ²	keram dlažba	oprava stáv+náter	stávající - opravit	sokl kramický
8.3	pokoj	26,67m²				
.3.1	SPRCHA + WC	2,77m ²	keram dlažba	SDK keramický obklad do stropu	podhled SDK vodovzdorný v.2400	
.3.2	POKOJ	12,10m ²	koberec	ve stáv.části oprava stáv+malba nové SDK + malba	stávající - opravit + malba	sokl koberecový
.3.3	TERASA	11,80m ²	keram dlažba	oprava stáv+náter	stávající - opravit	sokl kramický
8.4	pokoj	29,65m²				
.4.1	SPRCHA + WC	2,61m ²	keram dlažba	SDK keramický obklad do stropu	podhled SDK vodovzdorný v.2400	
.4.2	POKOJ	15,22m ²	koberec	ve stáv.části oprava stáv+malba nové SDK + malba	stávající - opravit + malba	sokl koberecový
.4.3	TERASA	11,86m ²	keram dlažba	oprava stáv+náter	stávající - opravit	sokl kramický
8.5	pokoj	29,30m²				
.5.1	SPRCHA + WC	2,52m ²	keram dlažba	SDK keramický obklad do stropu	podhled SDK vodovzdorný v.2400	
.5.2	POKOJ	14,92m ²	koberec	ve stáv.části oprava stáv+malba nové SDK + malba	stávající - opravit + malba	sokl koberecový
.5.3	TERASA	11,86m ²	keram dlažba	oprava stáv+náter	stávající - opravit	sokl kramický

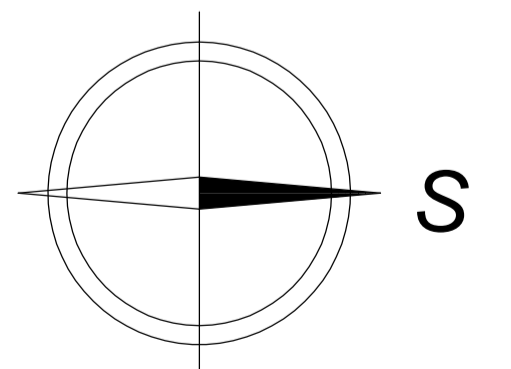

±0,00 = 290,90

AV ČR - UBYTOVACÍ ZAŘÍZENÍ MAZANKA
v objektu v Praze 8, ul. Za Vodárnou č.1013/1

pro středisko spol. činnosti Akademie věd ČR, v.v.i. Národní třída 1009/3, Praha 1

NAVRHEL	ZAKÁZKA	DOKUMENTACE	MEPRO s.r.o.
ing.arch. Ivan Bláha	SKUTEČNÉHO PROVEDENÍ STAVBY	pro spol. EKOLS s.r.o.	architektonický atelier
ing.arch. Jitka Veselá	jako podklad pro vydání kolaudačního rozhodnutí		řádn. Průf. Sestavení 912/26
ing.arch. Marie Bláha			162 00 Praha 6
Lída Tůmová			
SCHVÁLIL: Dpl.ing.arch. I.BREŽINA	OBSAH	PŮDORYS 9.NP - 8.PATRO	MEPRO
TRŽNÍK	ARCH. ČÍSLO	26 - 11/09 10	SRPEN 2010
DOKUMENTACE			
MĚŘITKO			
1:50			
mm			